



Übersicht Bahnsteighalle: BA12-BA18 K1-K20 R1-R10 B1 u. B2

BA12			BA13			B14			BA15			BA16			BA17			BA18		
K9 26.10.2019	D 5	R6 15.2.2020	D 6	K13	D 7	R8	D 8	K17	D 9	R10	D 10	K1 20.10.2018	D 1	R2 8.12.2018	D 2	K5 5.9.2020	D 3	R4 3.3.2021	D 4	B2
K10 9.3.2019		K12 30.5.2020		K14 14.12.2019		K16		K18 27.6.2020		K20 18.11.2020		K2 16.4.2019		K4 1.2.2020		K6 27.2.2021		K8 2.5.2020		
R5 30.10.2020		K11 16.12.2020		R7		K15		R9		K19		R1 30.6.2018		K3 7.9.2019		R3 11.7.2020		K7		B1

14 Kelchstützen, 20 Kelchfüße, 6 Restkelche, eine Schwindgasse

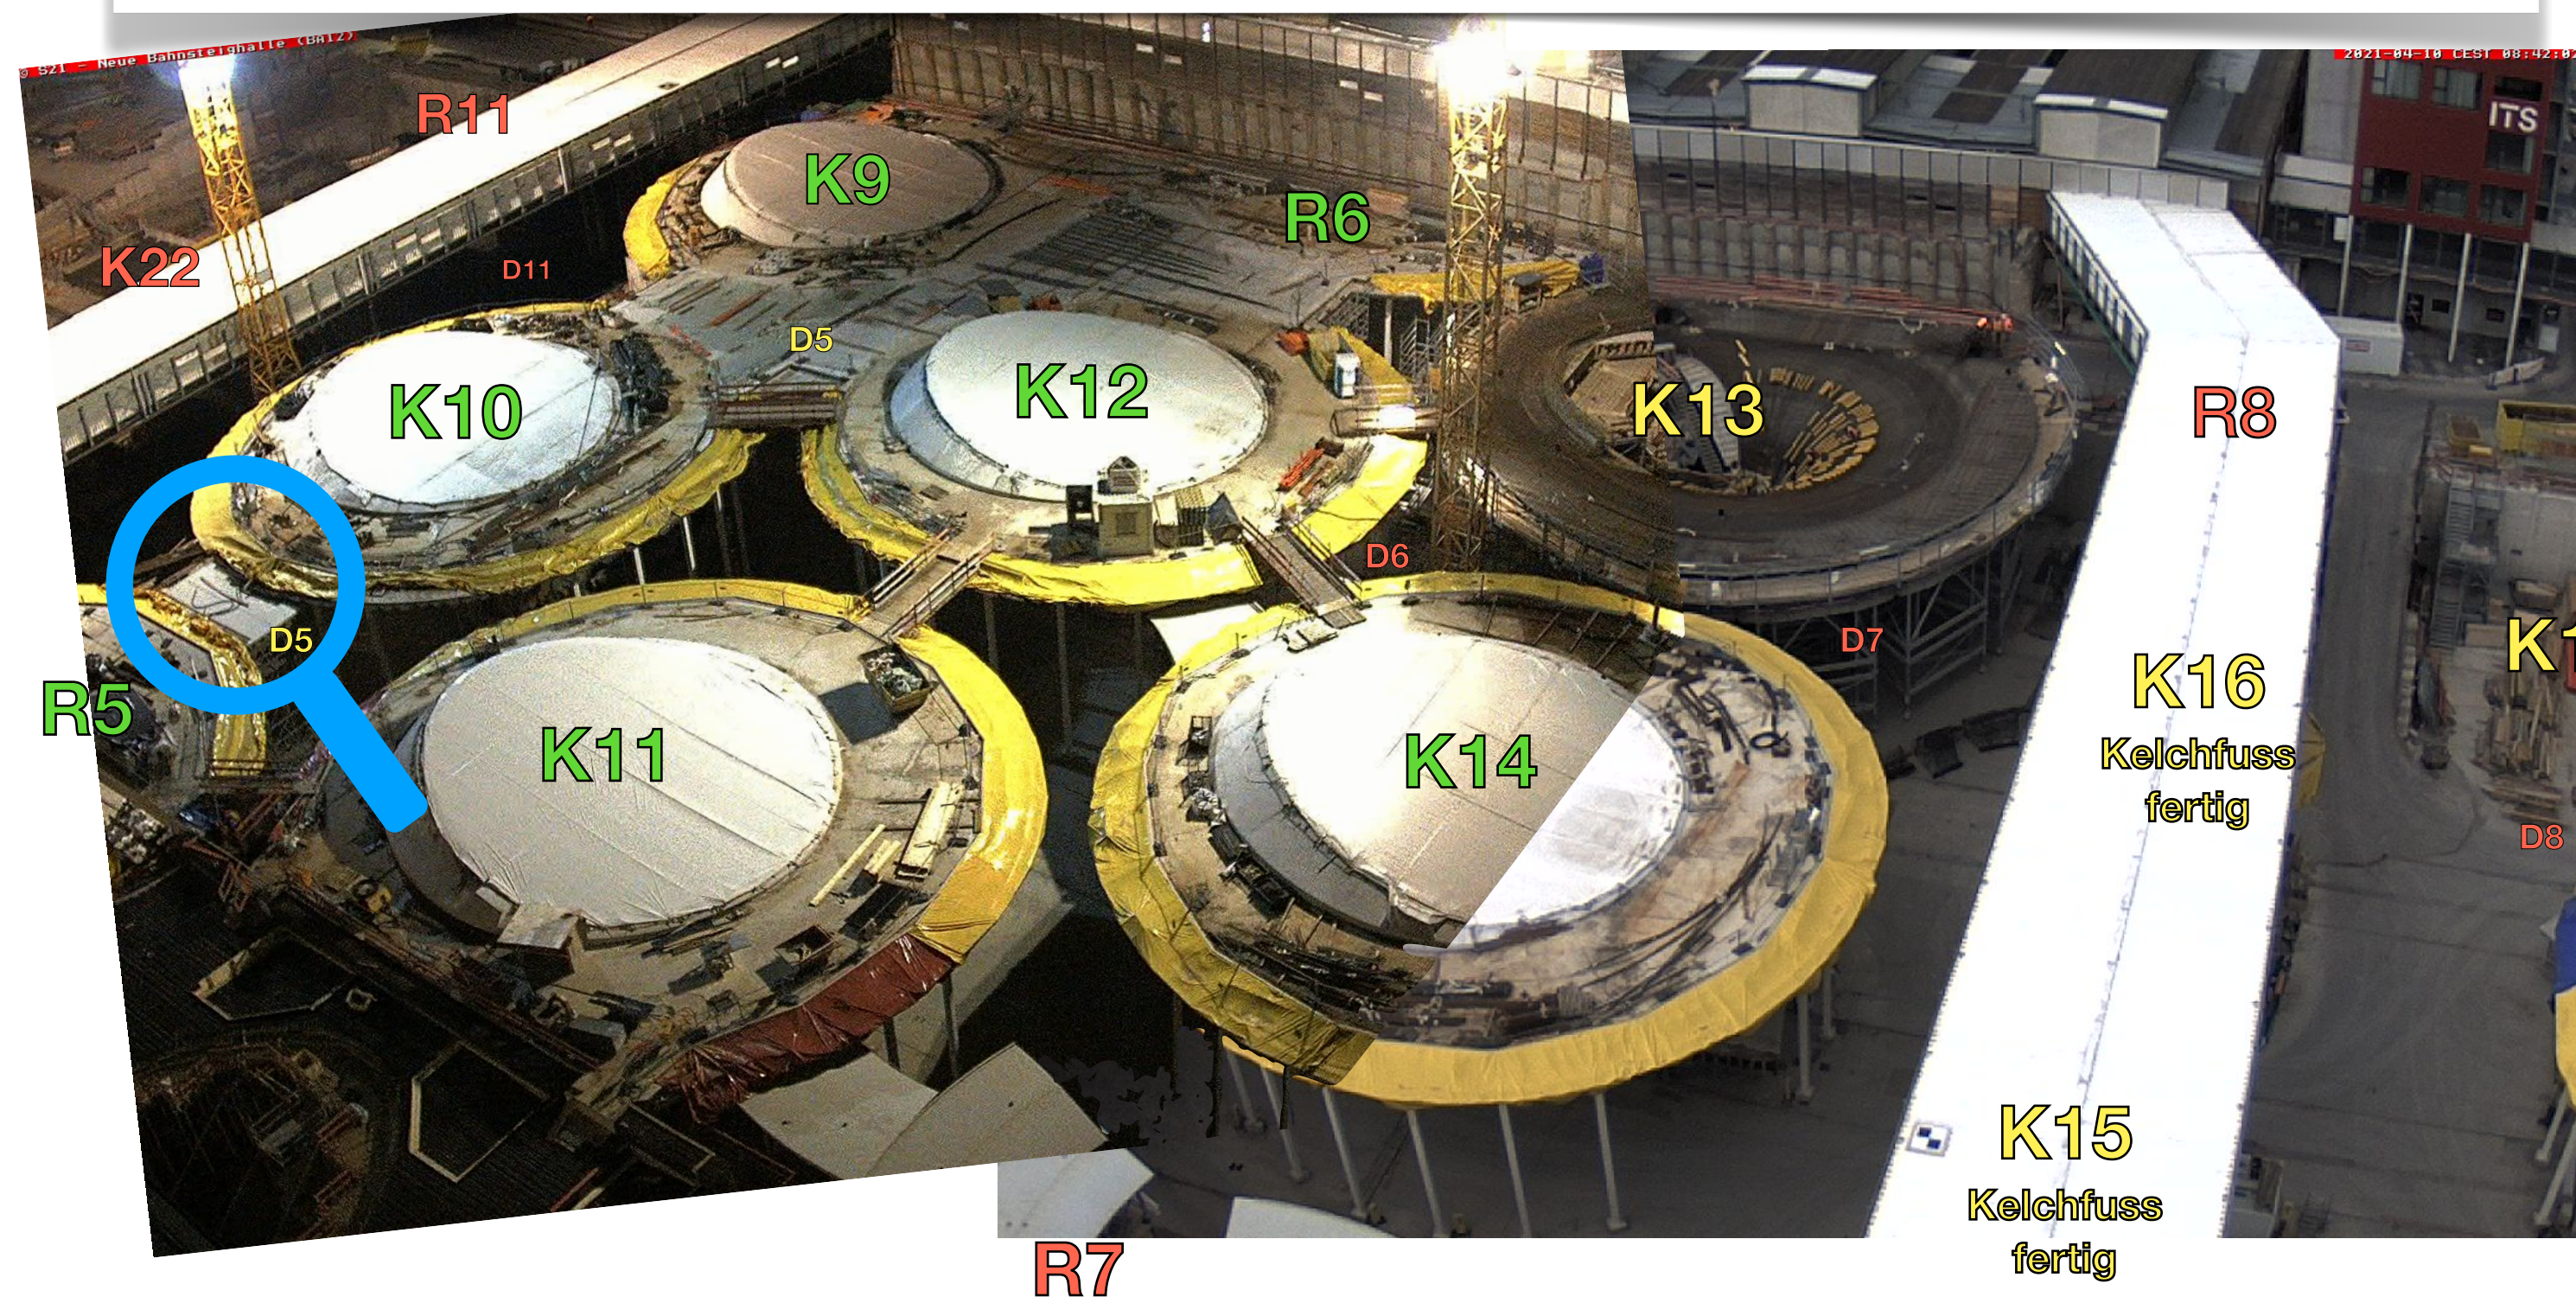

<https://webcam-bahnprojekt-stuttgart-ulm.de/S21-Turm-02/s21-turm-02.jpg>

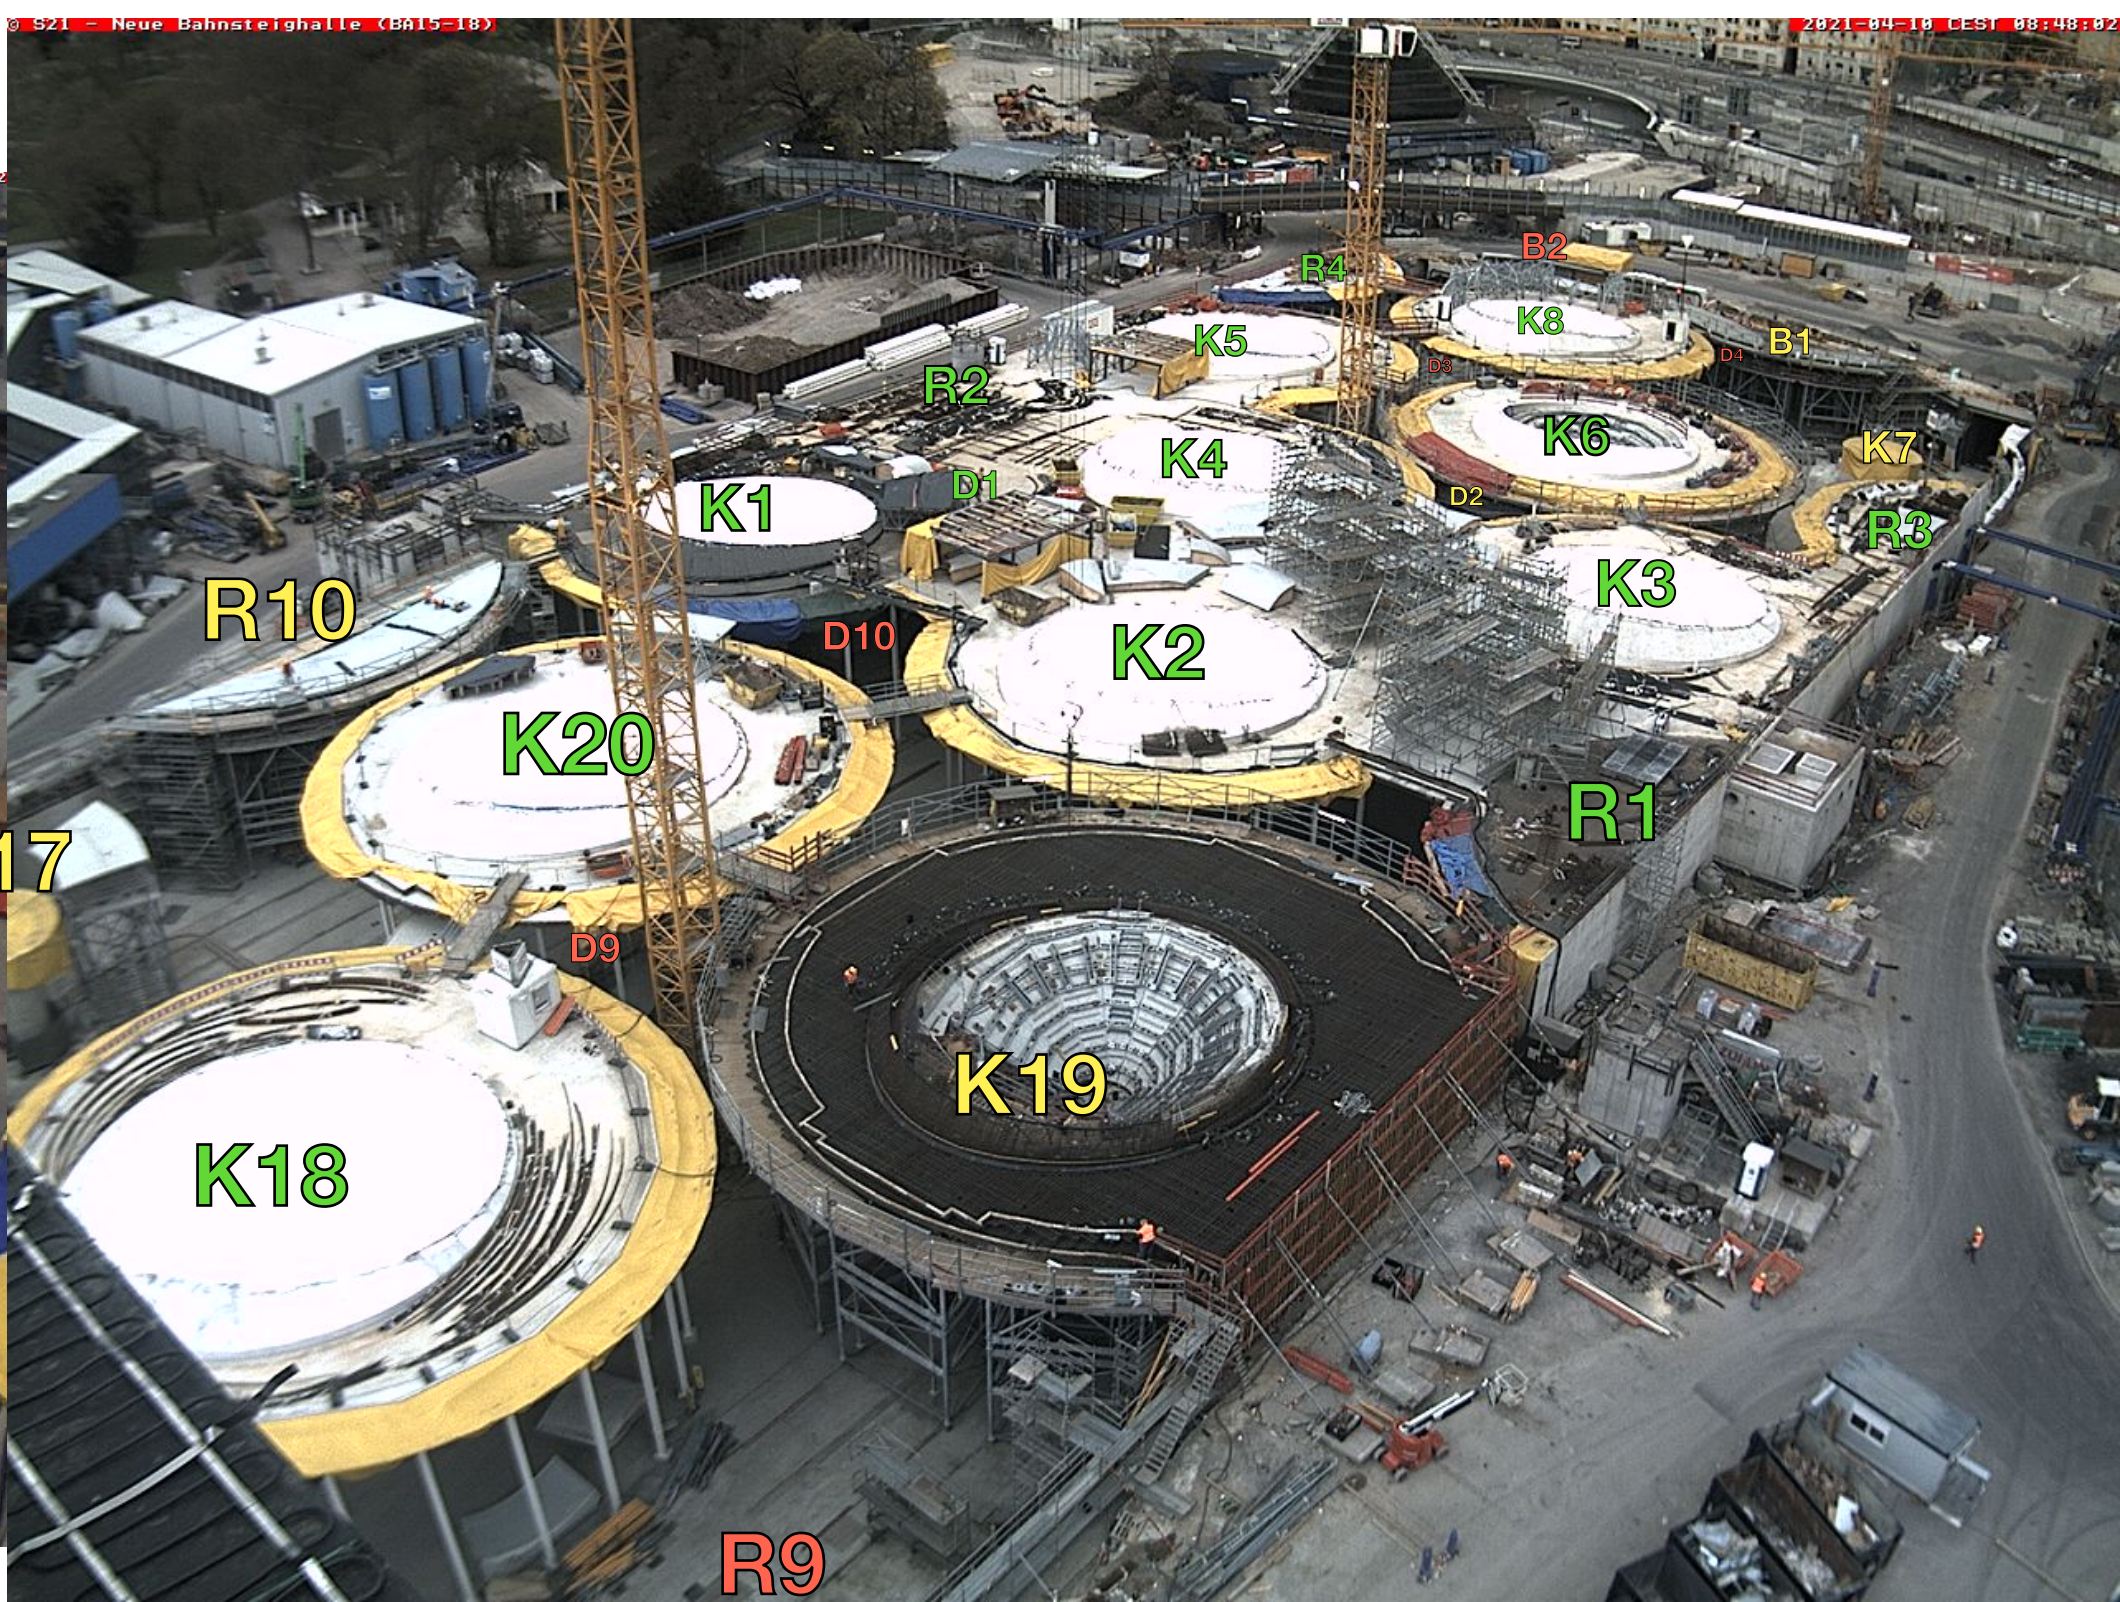

<https://webcam-bahnprojekt-stuttgart-ulm.de/S21-Turm-01/s21-turm-01.jpg>

<https://webcam-bahnprojekt-stuttgart-ulm.de/S21-Turm-03/s21-turm-03.jpg>

BA: Bauabschnitt; K: Kelchstütze; R: Restkelch; B: Brillenwandkelch; D: Dach-Schwindgasse 11. April 2021

Beschriftung durch S21Bau.TV

11. April 2021

🤪 **Rot: nicht begonnen**

🚧 **Gelb: wird gebaut**

✅ **Grün: ist betoniert**

Fertiggestellt:

- ➔ 14 Kelchstützen (von 28)
- ➔ 6 Restkelche (von 14)
- ➔ 1 Brillenwandkelch im Bau (von 4)
- ➔ 20 Kelchfüße (von 28)
- ➔ 9 Galeriestützen (von 16)
- ➔ 1 Schwindgasse (von 15) + $\frac{1}{3}$ D2, $\frac{1}{2}$ D5
- ➔ 1 Lounge-Deckenplattenabschnitt (von 9)

im Bau:

K13 und K19
R10
B1
K27
Die rechte K21
D5 zweiter Teil
zwei

