


Übersicht Bahnsteighalle: BA9-BA11 K21-K28 R11-R14 B3 u. B4

Insgesamt fertig: 16 Kelchstützen, 22 Kelchfüße, 7 Restkelche und zwei Schwindgassen

BA11:													
Gleis:	8		7	6		5	4		3	2		1	
Bahnsteig:													
BA10:	Baulogrampe												

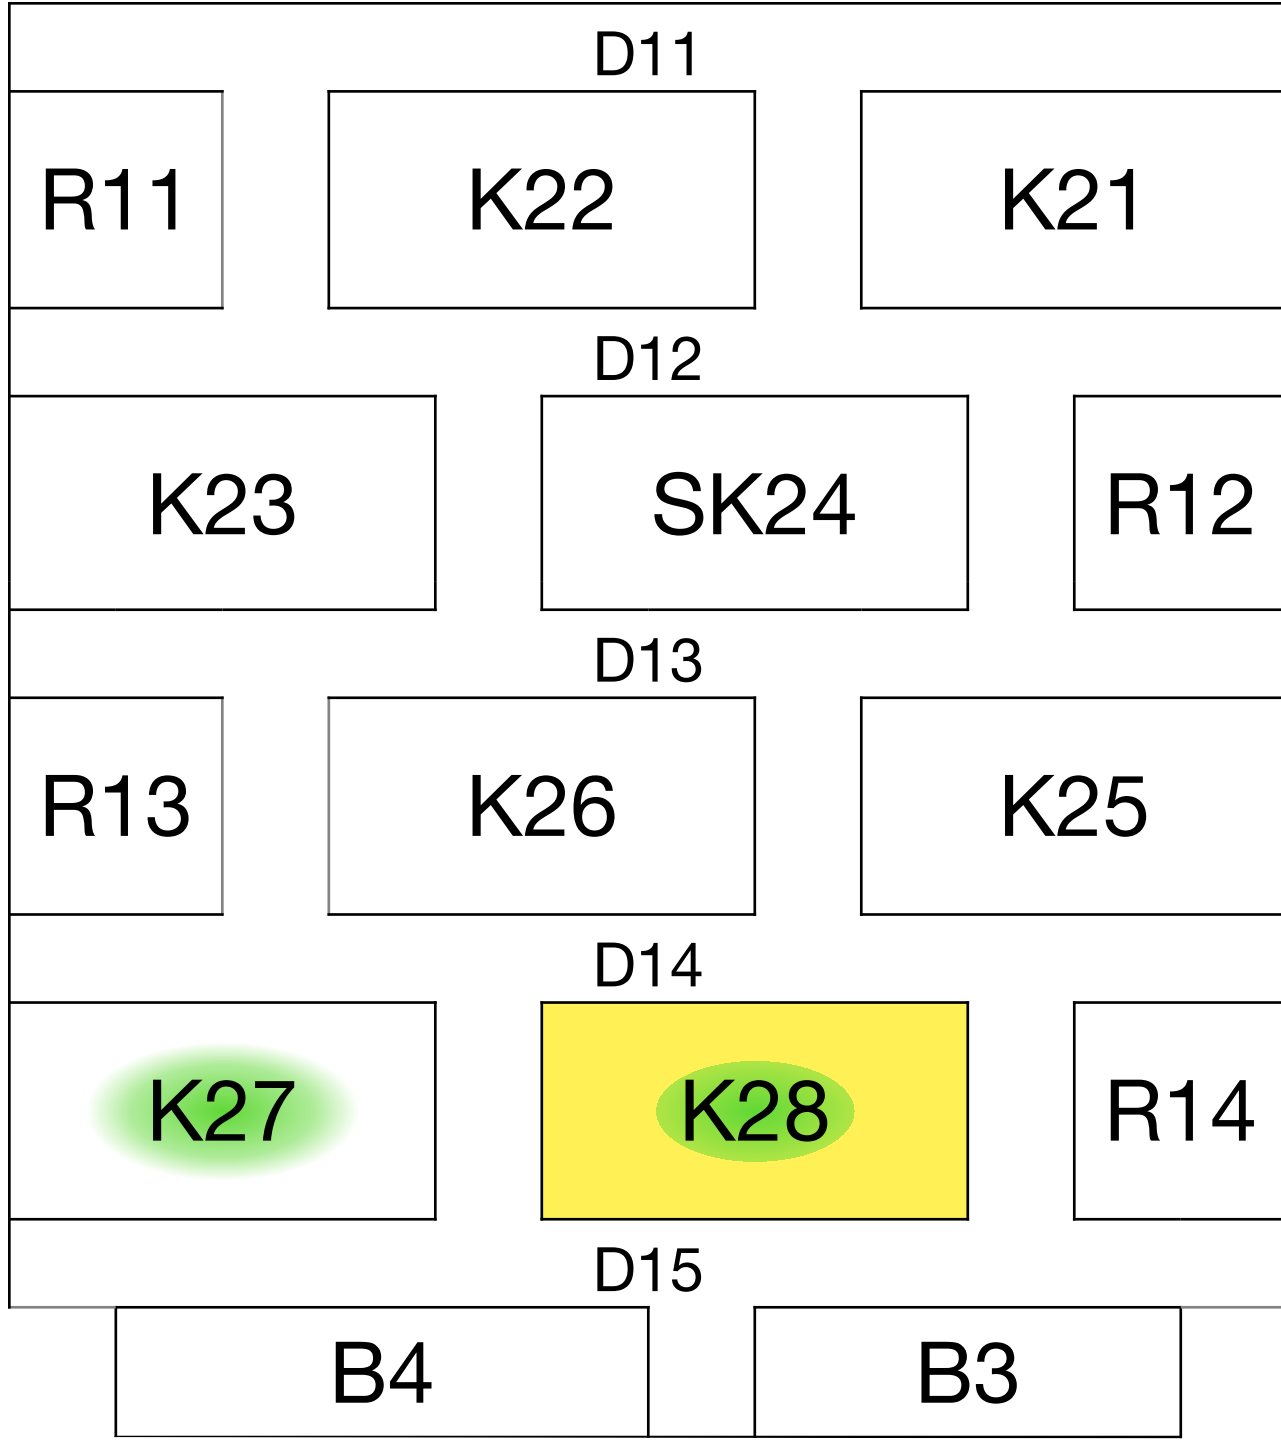

<https://webcam-bahnprojekt-stuttgart-ulm.de/S21-Bahndirektion-Sued/S21-Bundesbahndirektion-Sued.jpg>

BA: Bauabschnitt; K: Kelchstütze; R: Restkelch; B: Brillenwandkelch

BA 10 und 11:
Grün: Bahnsteigkante
Blau: Fahrbahnen

23. Juli 2021

