
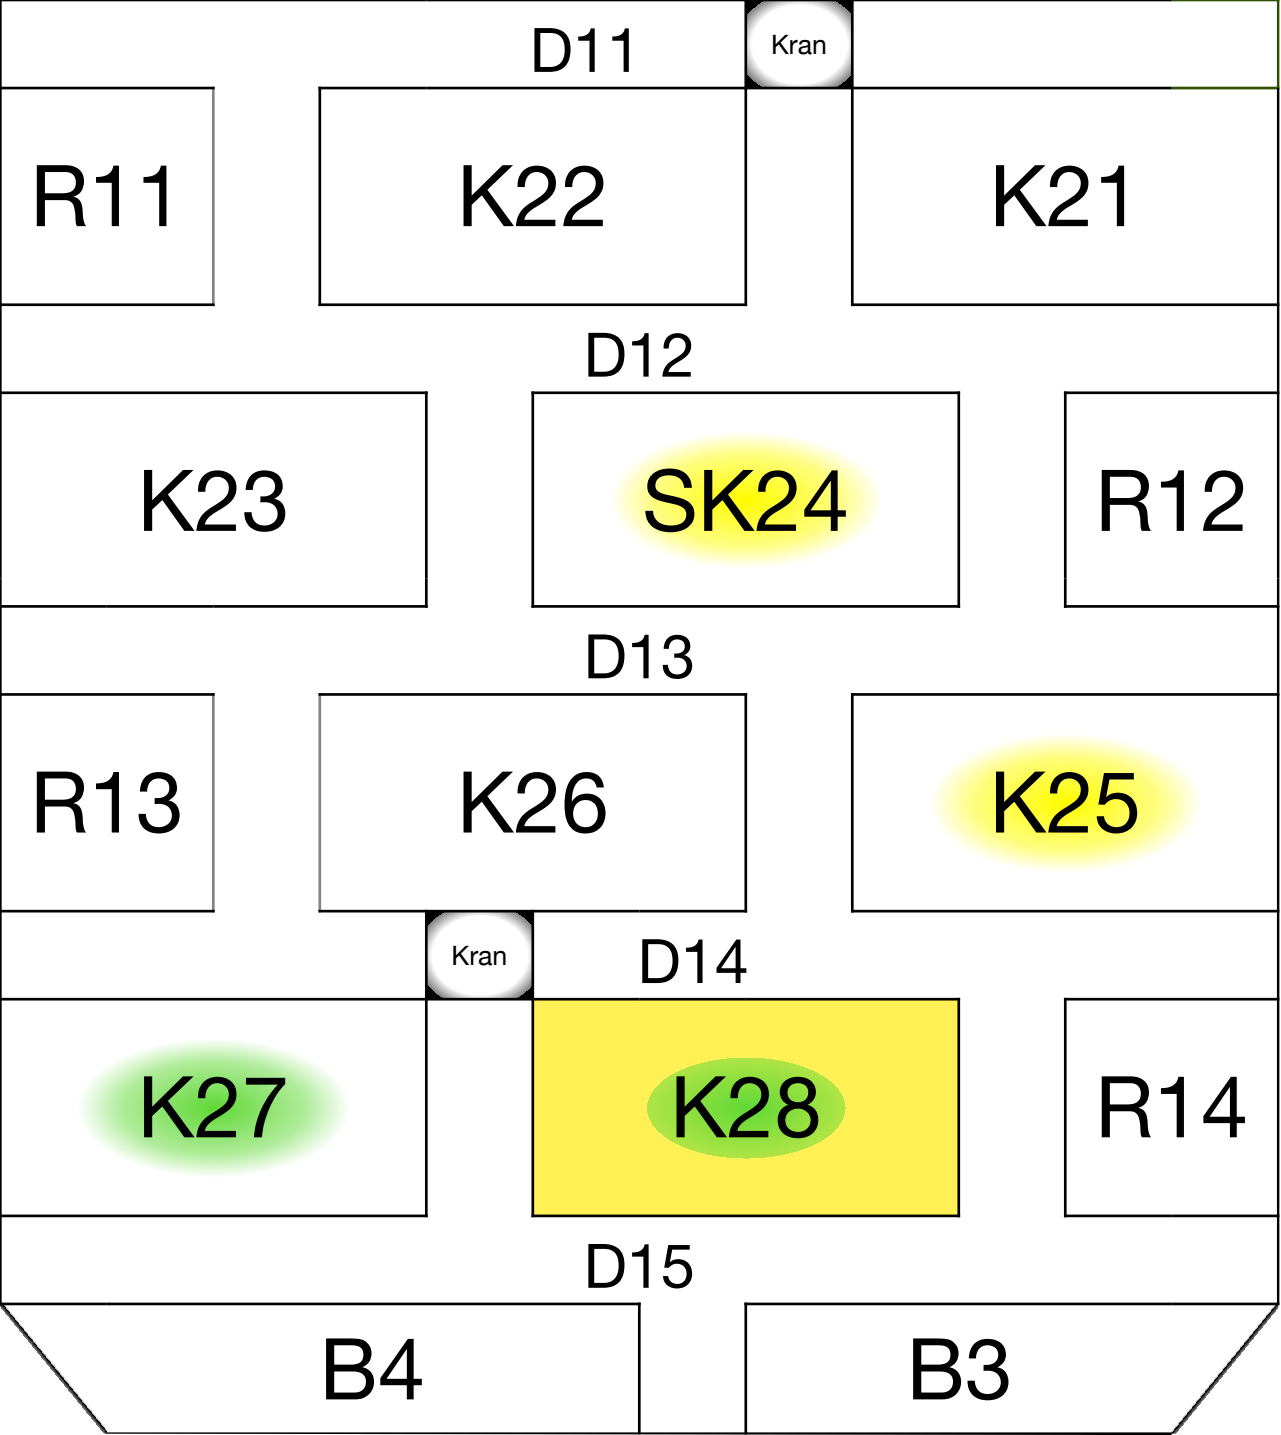


Übersicht Bahnsteighalle: BA9-BA11 K21-K28 R11-R14 B3 u. B4

Insgesamt fertig: 17 Kelchstützen, 22 Kelchfüße, 8 Restkelche, ein Brillenwandkelch und 2 Schwindgassen

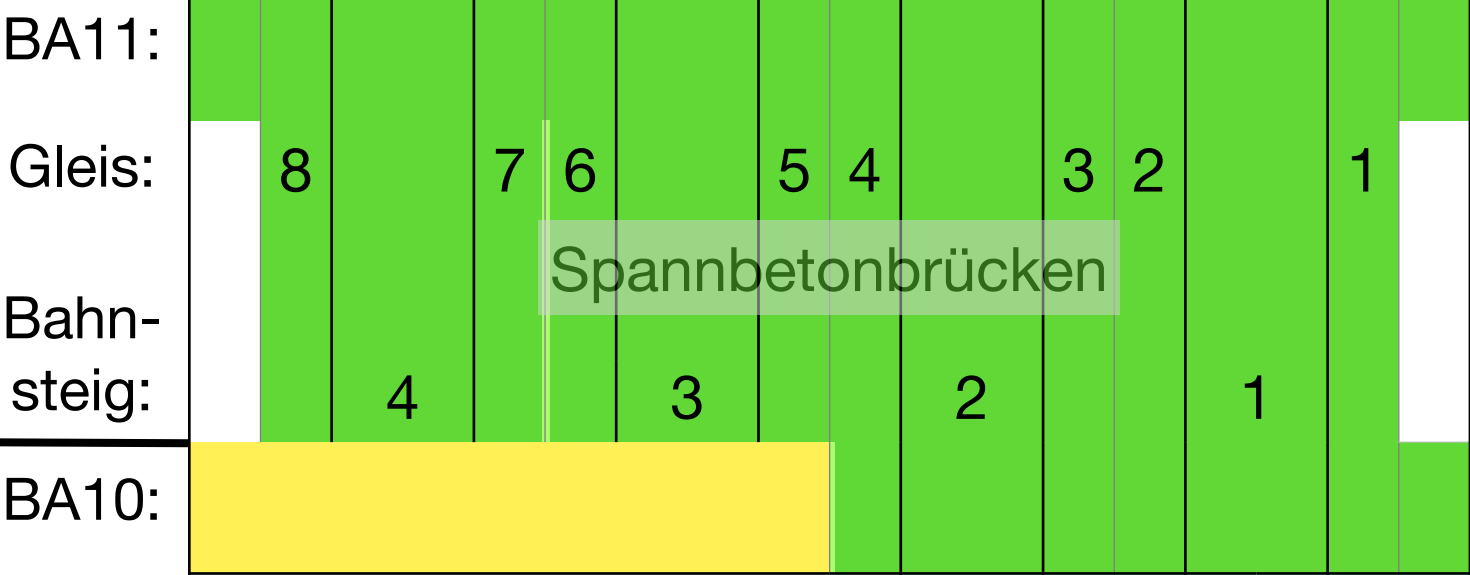

<https://webcam-bahnprojekt-stuttgart-ulm.de/S21-Bahndirektion-Sued/S21-Bundesbahndirektion-Sued.jpg>

BA: Bauabschnitt; K: Kelchstütze; R: Restkelch; B: Brillenwandkelch

BA 10 und 11:
Grün: Bahnsteigkante
Blau: Fahrbahnen
Seitenwandkante

20. September 2021



Beschriftung durch S21Bau.TV


20. September 2021

🛑 **Rot: nicht begonnen**

🚧 **Gelb: wird gebaut**

✅ **Grün: ist betoniert**


✅ **Gebaut:**

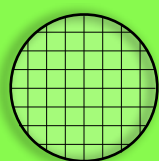- ➔ 17 Kelchstützen
- ➔ 0 Glasgitter auf den Lichtaugen 
- ➔ 8 Restkelche
- ➔ 1 Brillenwandkelch
- ➔ 22 Kelchfüße
- ➔ 11 Galeriestützen
- ➔ 2 Schwindgassen komplett und D2
- ➔ 4 Lounge-Deckenplattenabschnitte
- ➔ 0 Lounge-Oberlichter

...muss noch:

🚧 **davon im Bau:**

- | | |
|------|----------------|
| 11 | K17 und K28 |
| 28+3 | |
| 6 | R9 |
| 3 | B2 |
| 6 | SK24 und K25 |
| 5 | |
| 13 | D10, D3 und D4 |
| 5 | |
| 8 | bei R5 |

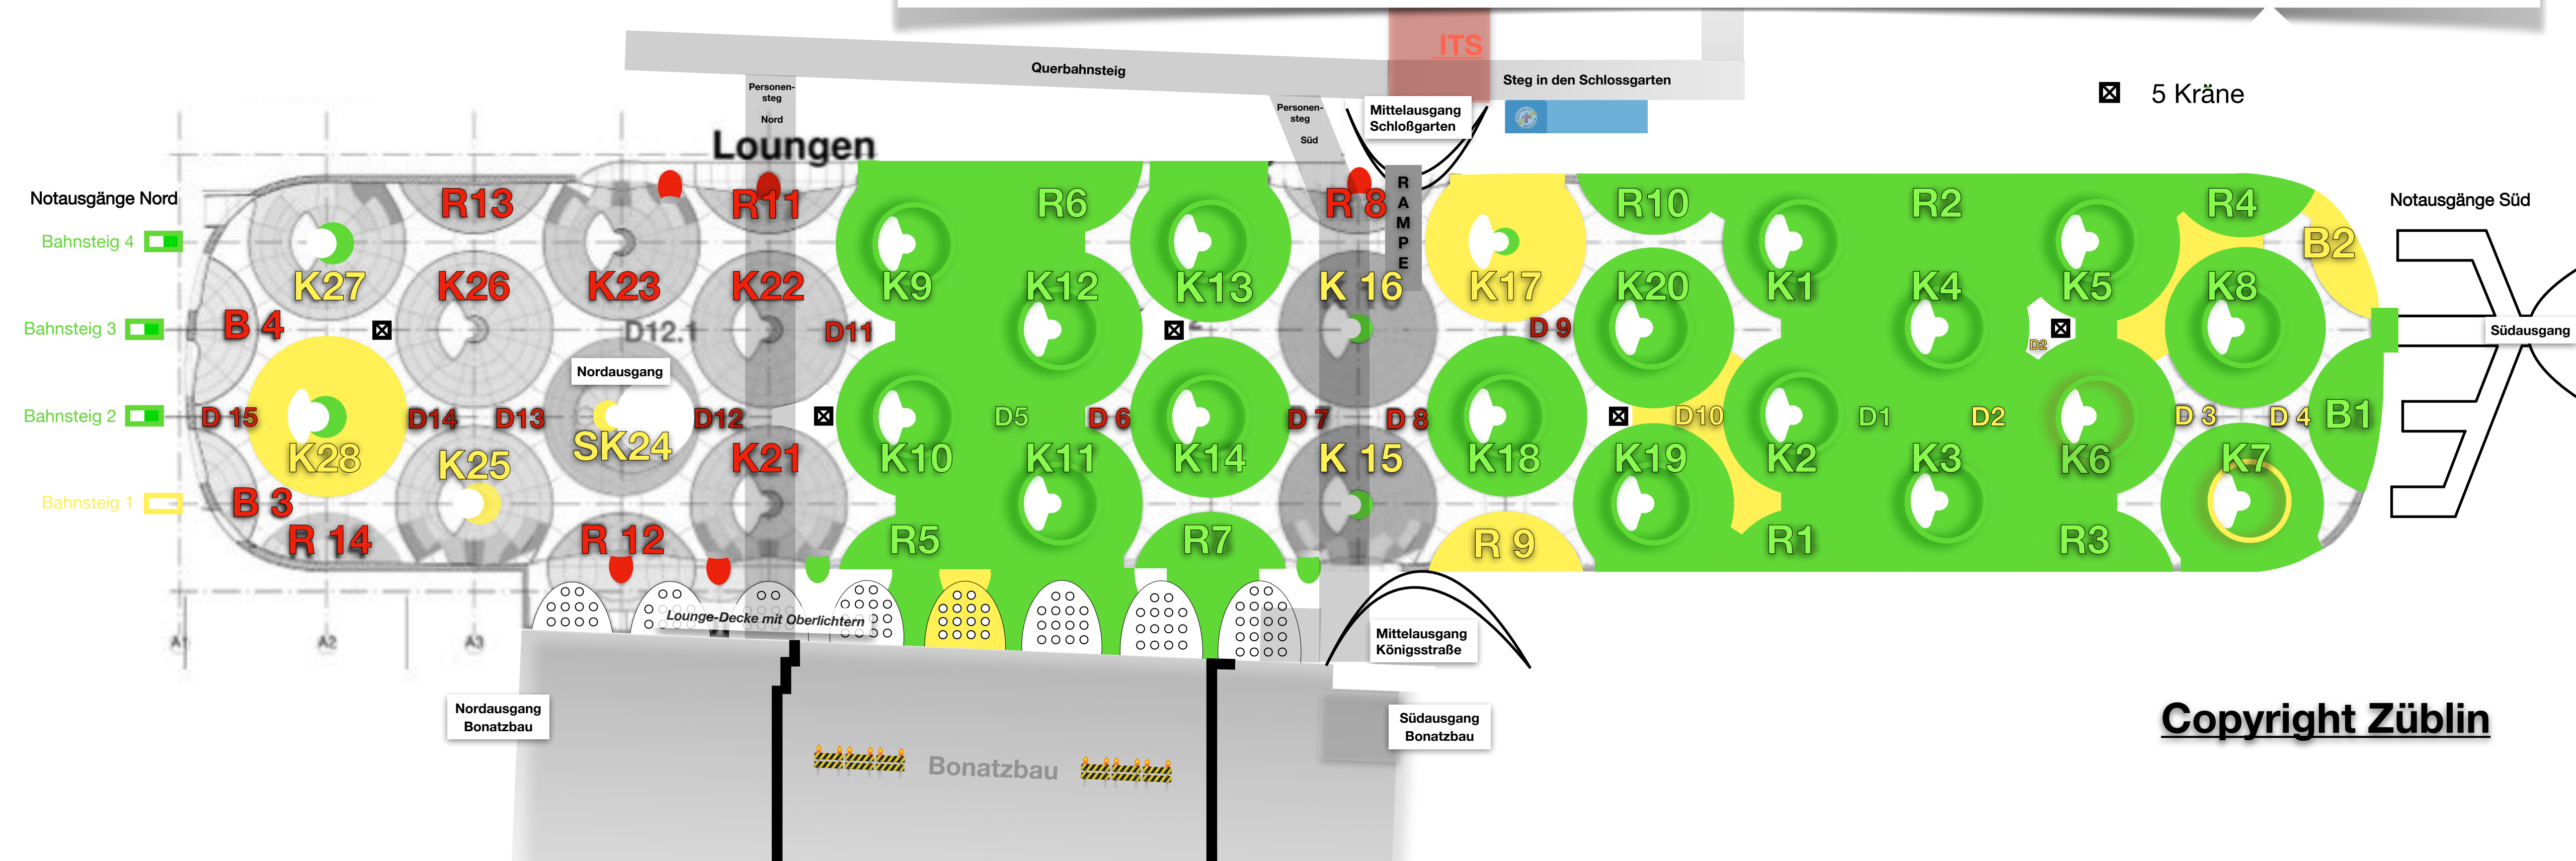



Stadtbahntunnel

BA22 ✓

⚠ BA21 ⚠

BA19/20 ✓