


Übersicht Bahnsteighalle: BA9-BA11 K21-K28 R11-R14 B3 u. B4 D11-D15

Insgesamt fertig: 19 Kelchstützen, 26 Kelchfüße, 9 Restkelche, 2 Brillenwandkelche und 4 Schwindgassen

Gleis:	8	7	6	5	4	3	2	1
BA11:								
Bahnsteig:		4	3	2	1			
BA10:								

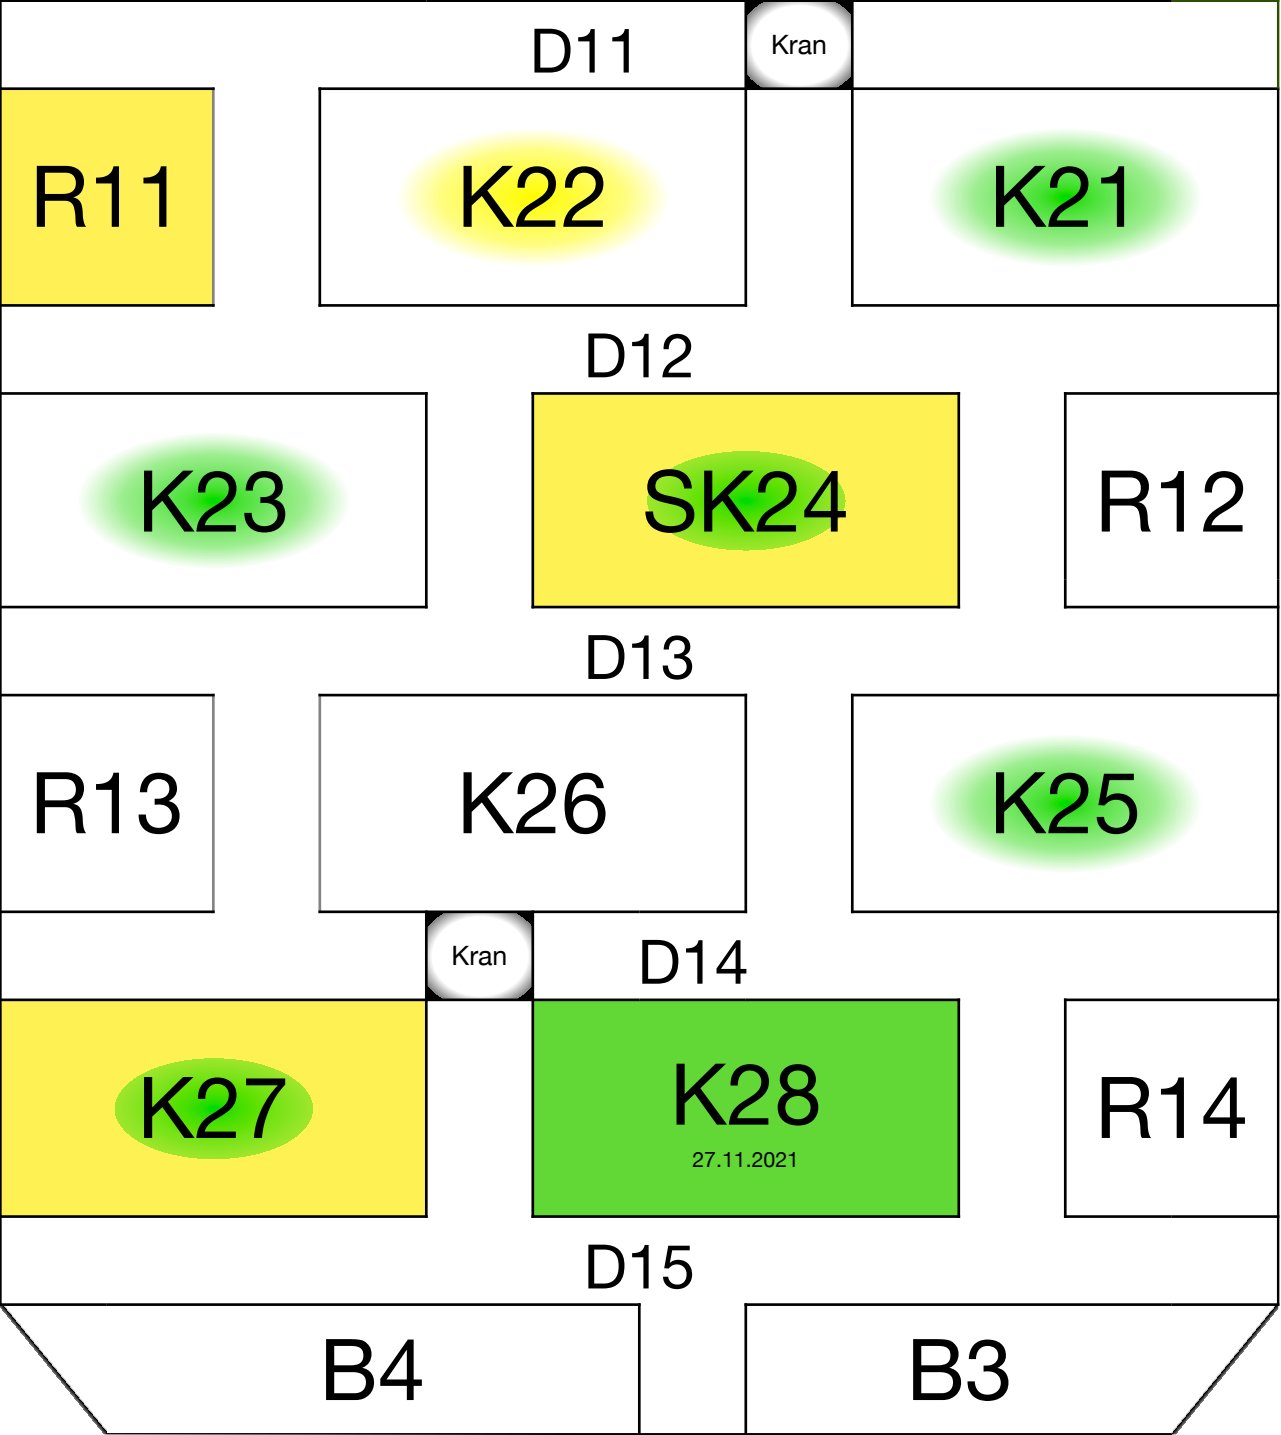


<https://webcam-bahnprojekt-stuttgart-ulm.de/S21-Bahndirektion-Sued/S21-Bundesbahndirektion-Sued.jpg>

BA: Bauabschnitt; K: Kelchstütze; R: Restkelch; B: Brillenwandkelch

BA 10 und 11:
Grün: Bahnsteigkante
Blau: Fahrbahnen
Seitenwandkante

10. Februar 2022



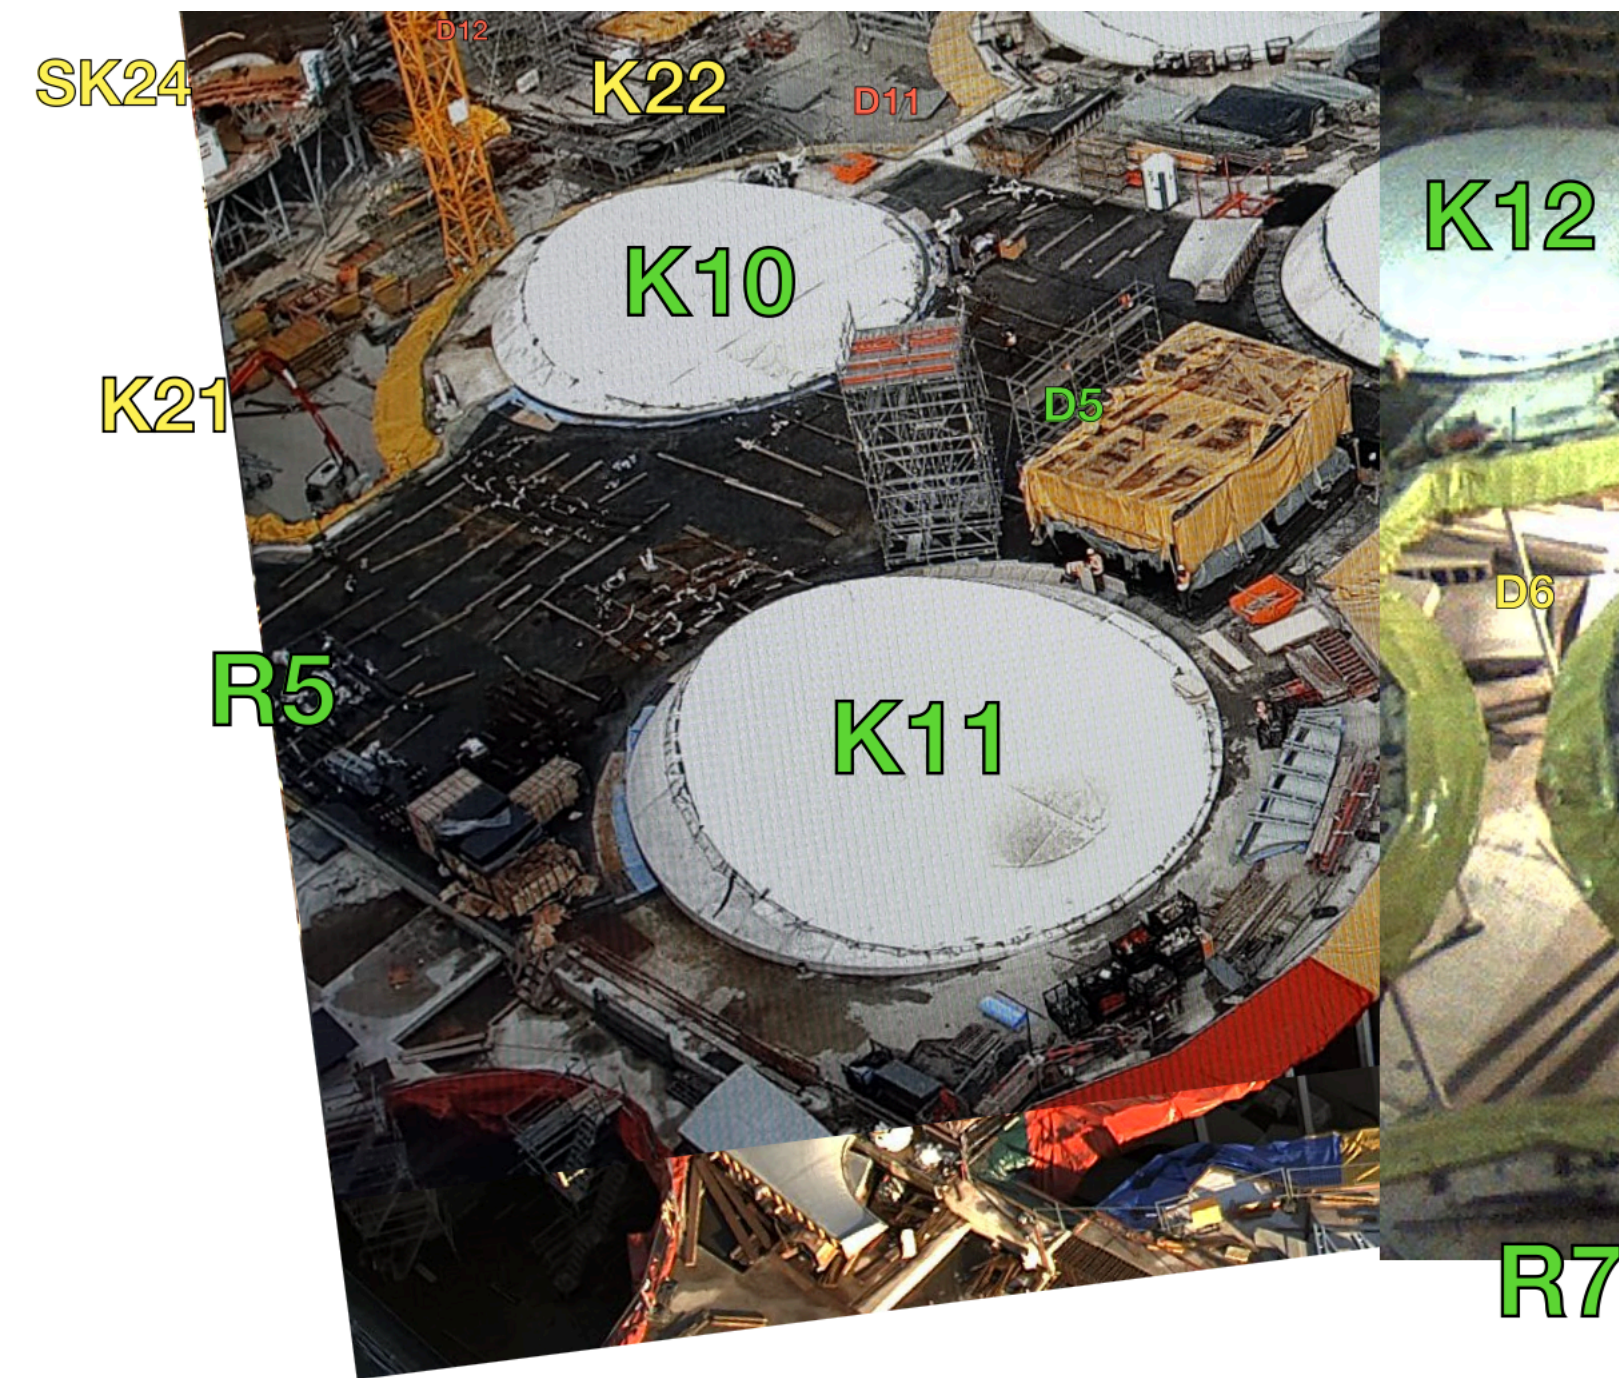

<https://webcam-bahnprojekt-stuttgart-ulm.de/S21-Turm-03/s21-turm-03.jpg>