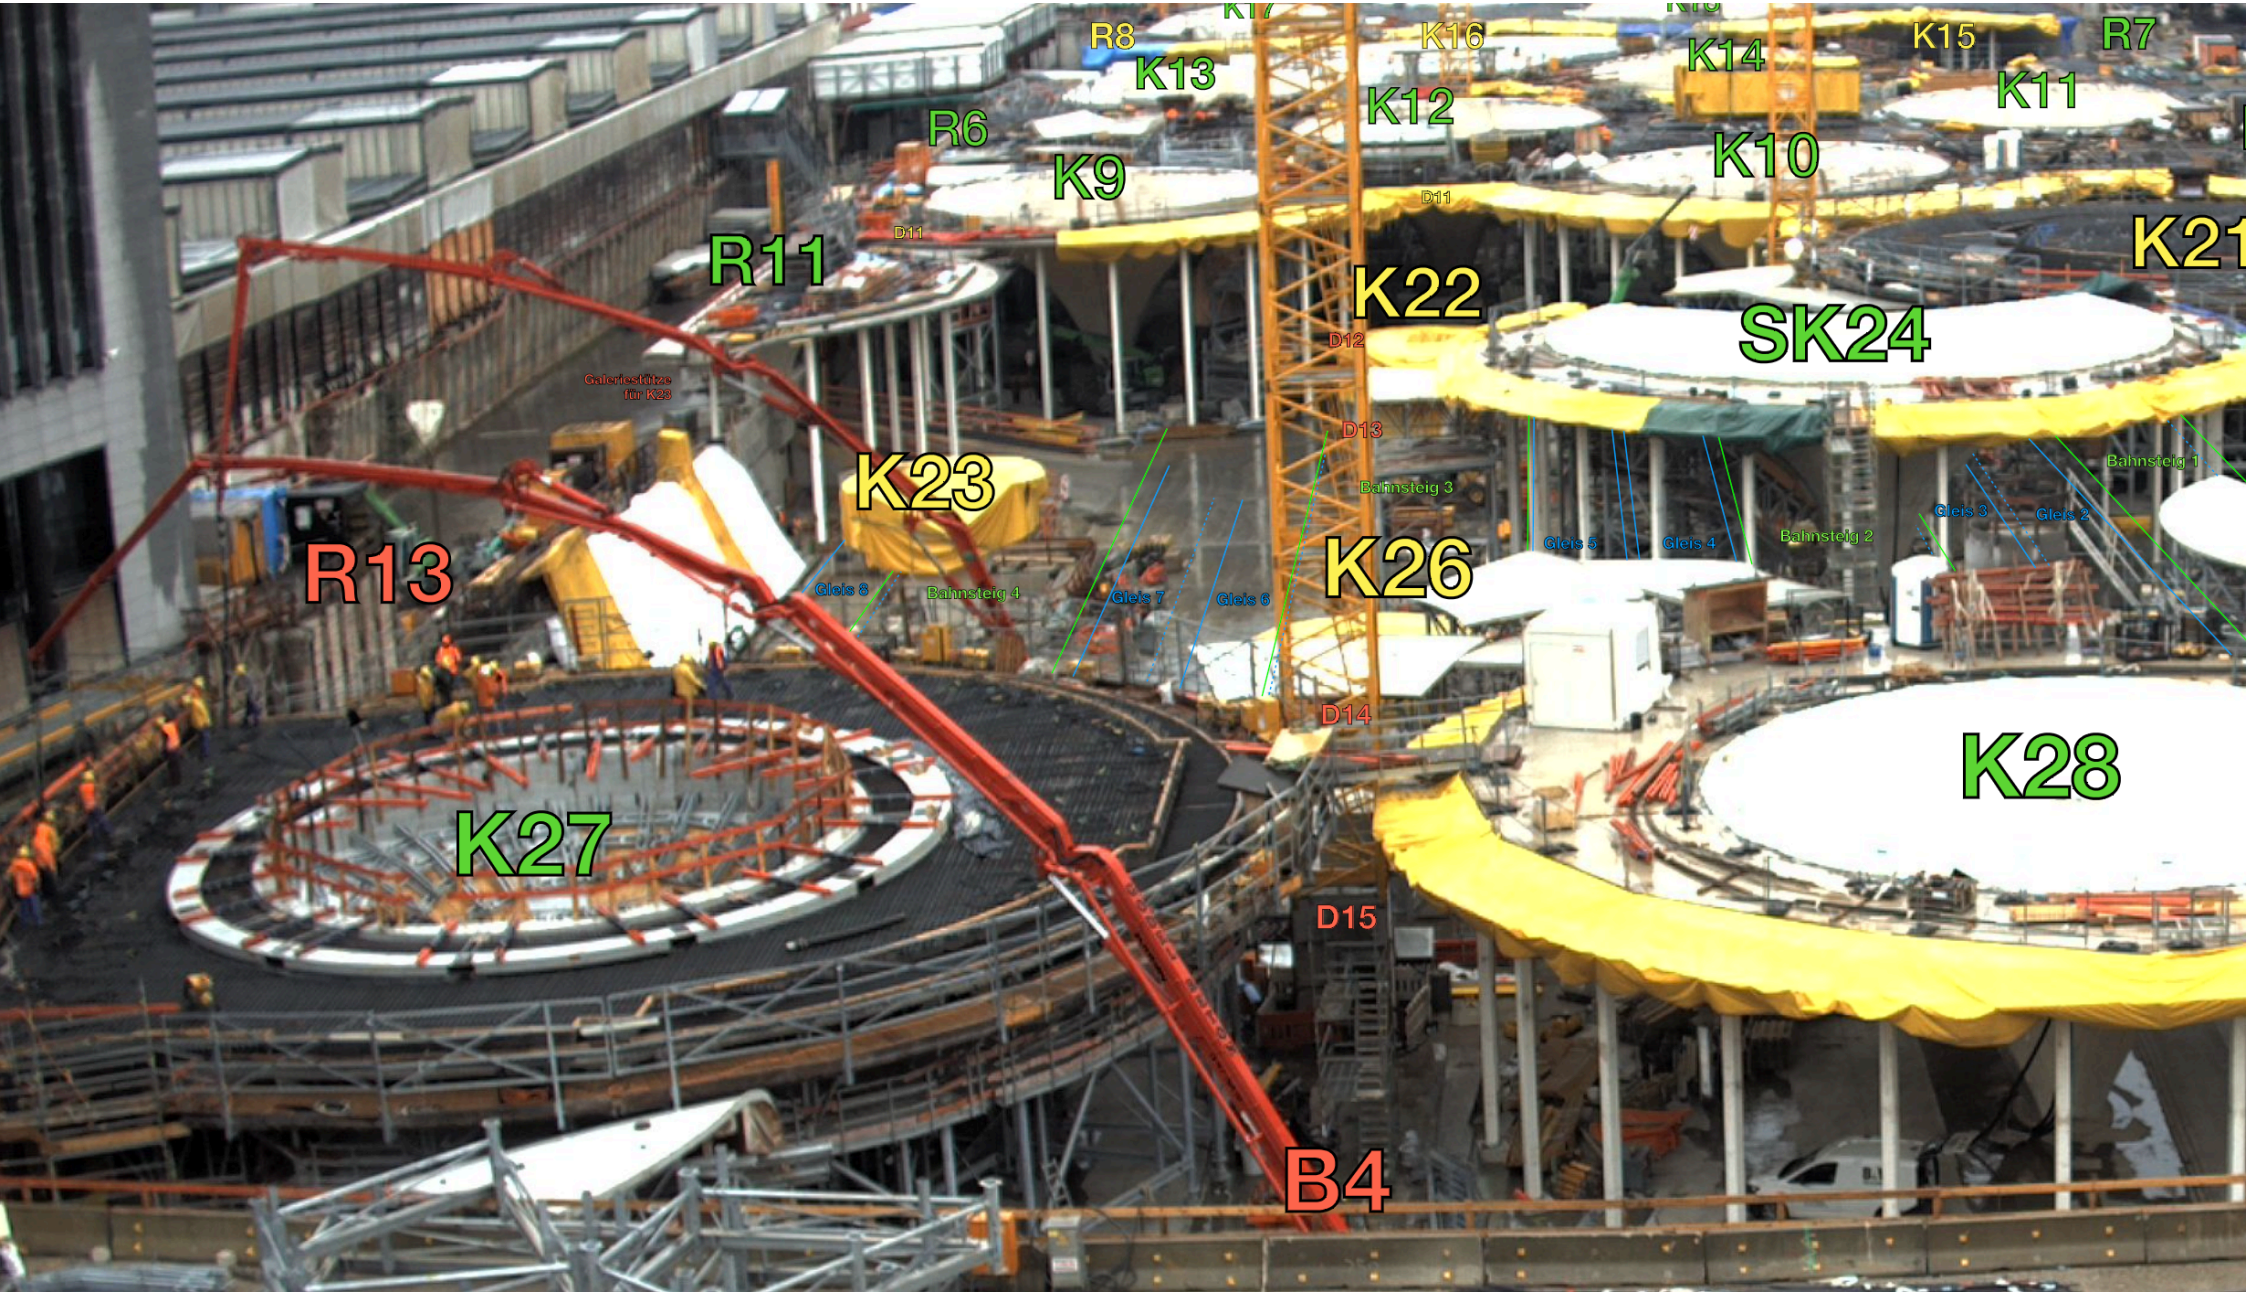
R8
K13
K16
K14
K15
R7
K11
K12
R6
K9
K10
D11
R11
K21
K22
SK24
D12
Galeriestütze für K23
D13
K23
Bahnsteig 3
Bahnsteig 1
Gleis 3
Gleis 2
Gleis 5
Gleis 4
Bahnsteig 2
R13
Gleis 8
Bahnsteig 4
Gleis 7
Gleis 6
K26
D14
K28
K27
D15
B4