


Fertig: 27 Kelchstützen, 14 Restkelche ✓, 4 Brillenwandkelche ✓ und 7 Schwindgassen komplett und 2 mit Kranaussparung

Nur noch ein Kelch: K23 !
und Schwindgassen: D7, D8, D11-D14

Gleis:	8		7	6		5	4		3	2		1
BA11:		✓			✓			✓				✓
	Spannbetonbrücken ✓											
Bahnsteig:		4			3				2			1
BA10:												

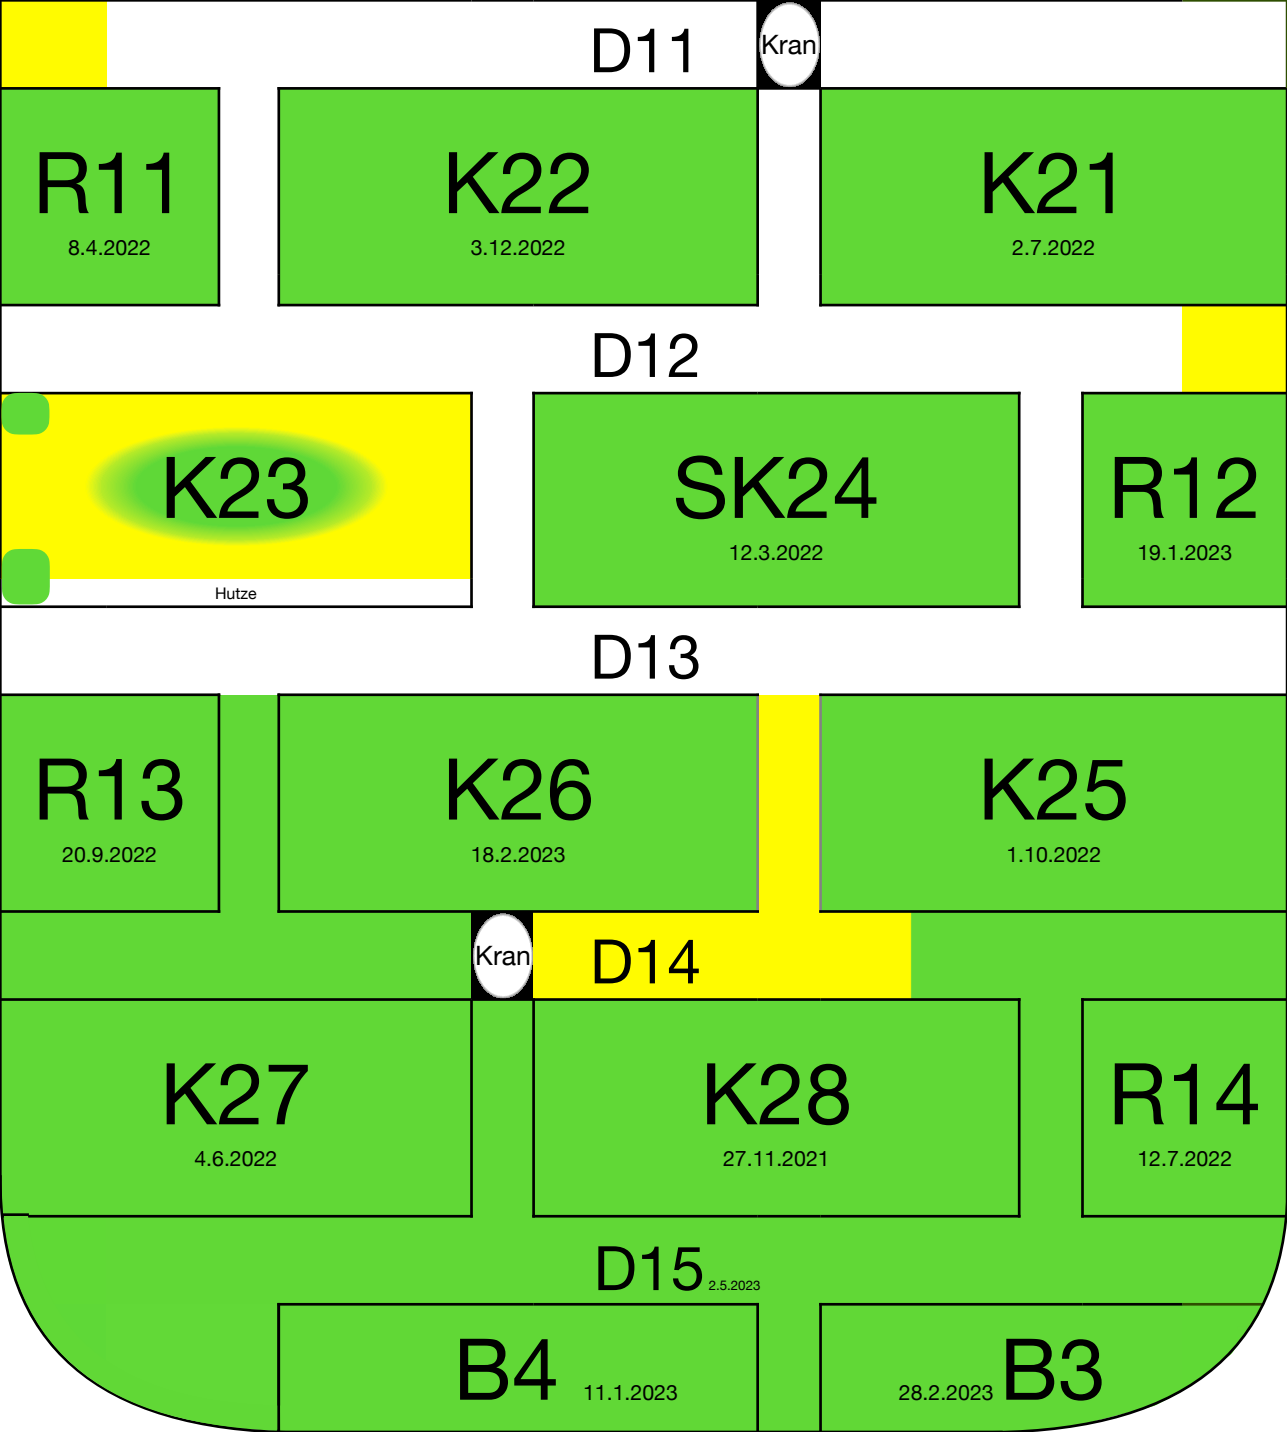

<https://webcam-bahnprojekt-stuttgart-ulm.de/S21-Bahndirektion-Sued/S21-Bundesbahndirektion-Sued.jpg>

K: Kelchstütze; R: Restkelch; B: Brillenwandkelch; D: Dach-Schwindgasse

2. Mai 2023

