

S21Bau.TV

9. Dezember 2024

Rot: nicht begonnen


Gelb: wird gebaut

Grün: ist betoniert

Gebaut:

- 28 Kelchstützen**
- 16 Lichtaugen: K1, K4-K8, K10-K14, K16-K20**
- 14 Restkelche**
- 4 Brillenwandkelche**
- 28 Kelchfüße**
- 18 Galeriestützen**
- 15 Schwindgassen** (Kraussparung noch in D6 und D11)
- 8 Deckenplattenabschnitte und...**
- 7 Oberlichtgruppen für den Galerie Bereich**

...muss noch: **davon im Bau:**

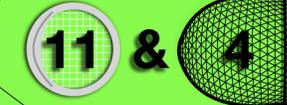

8 RLA: K2, K3, K9, K15, K21, K22, K23
 2 FLA: K25, K27, K28 Rest: K26


Gitterschalen: **SK24, Südeingang**

23 RLA - Regellichtaugen: K1-K23, 4 FLA - flache Lichtaugen: K25-K28
 4 Gitterschalen: SK24-Haupteingang, Südeingang und 2 Mitteleingänge

https://weebly.com/_flbook/show.php?pdfdir=/user_upload/images/01_Referenz/Startpart_21/21000_ssee_baustellenvor_s21_Ansicht.pdf

1 1 1 beim Mitteleingang Königstraße

16 Lichtaugen, 0 Gitterschalen

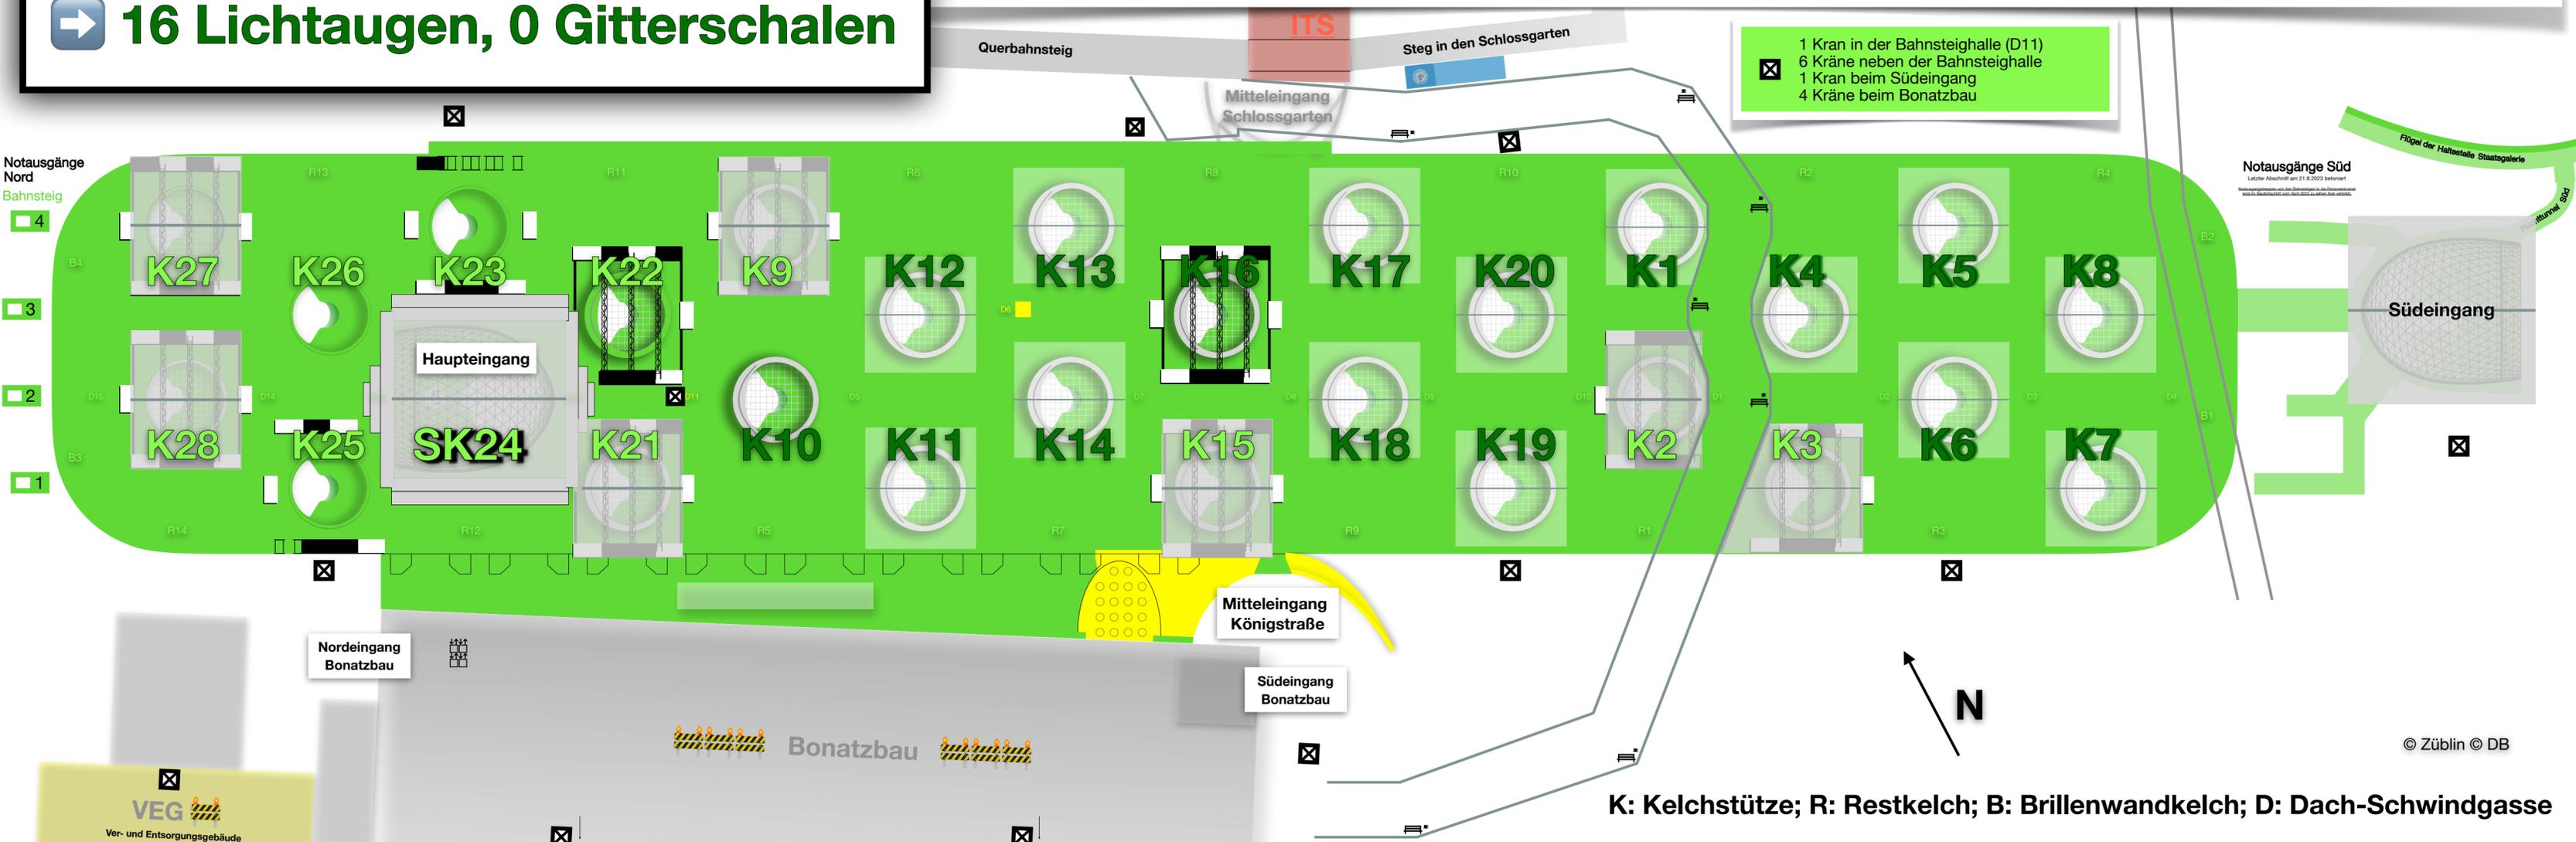

K: Kelchstütze; R: Restkelch; B: Brillenwandkelch; D: Dach-Schwindgasse

Beschriftung durch S21Bau.TV

28. Juli 2024

Rot: nicht begonnen

Gelb: wird gebaut


Grün: ist betoniert

K8... fertige Lichtaugen

Gebaut:

- 28 Kelchstützen**
- ➔ 4 Lichtaugen: K8, K4, K5, K19
- 14 Restkelche**
- 4 Brillenwandkelche**
- 28 Kelchfüße**
- 16 Galerie- und 2 Wandstützen**
- 15 Schwindgassen** (D6 und D11 mit Kranaussparung)
- ➔ 8 Deckenplattenabschnitte und...
- ➔ 7 Oberlichtgruppen für den Lounge Bereich

...muss noch: **davon im Bau:**

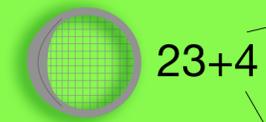


- K1, K6, K7, K10-K14, K17, K18, K20**
- Montagehallen-, Gerüstbau: **K2, K16, SK24, Südeingang**
- Vorarbeiten: **K3, K27, K28**

23 Regellichtaugen (K1-K23), 4 flache Lichtaugen (K25-K28)
4 Gitterschalen für die Eingänge (SK24, Südeingang und 2 Mitteleingänge)

https://web.com/_fbback/show.php?file=icon_schad/images/01_referenzen/Shopart_21/211000_0000_Baustellenplan_S21_Ansicht.pdf

- ➔ 1 beim **Mitteleingang Königstraße**
- ➔ 1 bei **R7**

- 2 Kräne in der Bahnsteighalle (D6,D11)
- 6 Kräne neben der Bahnsteighalle
- 4 Kräne beim Bonatzbau

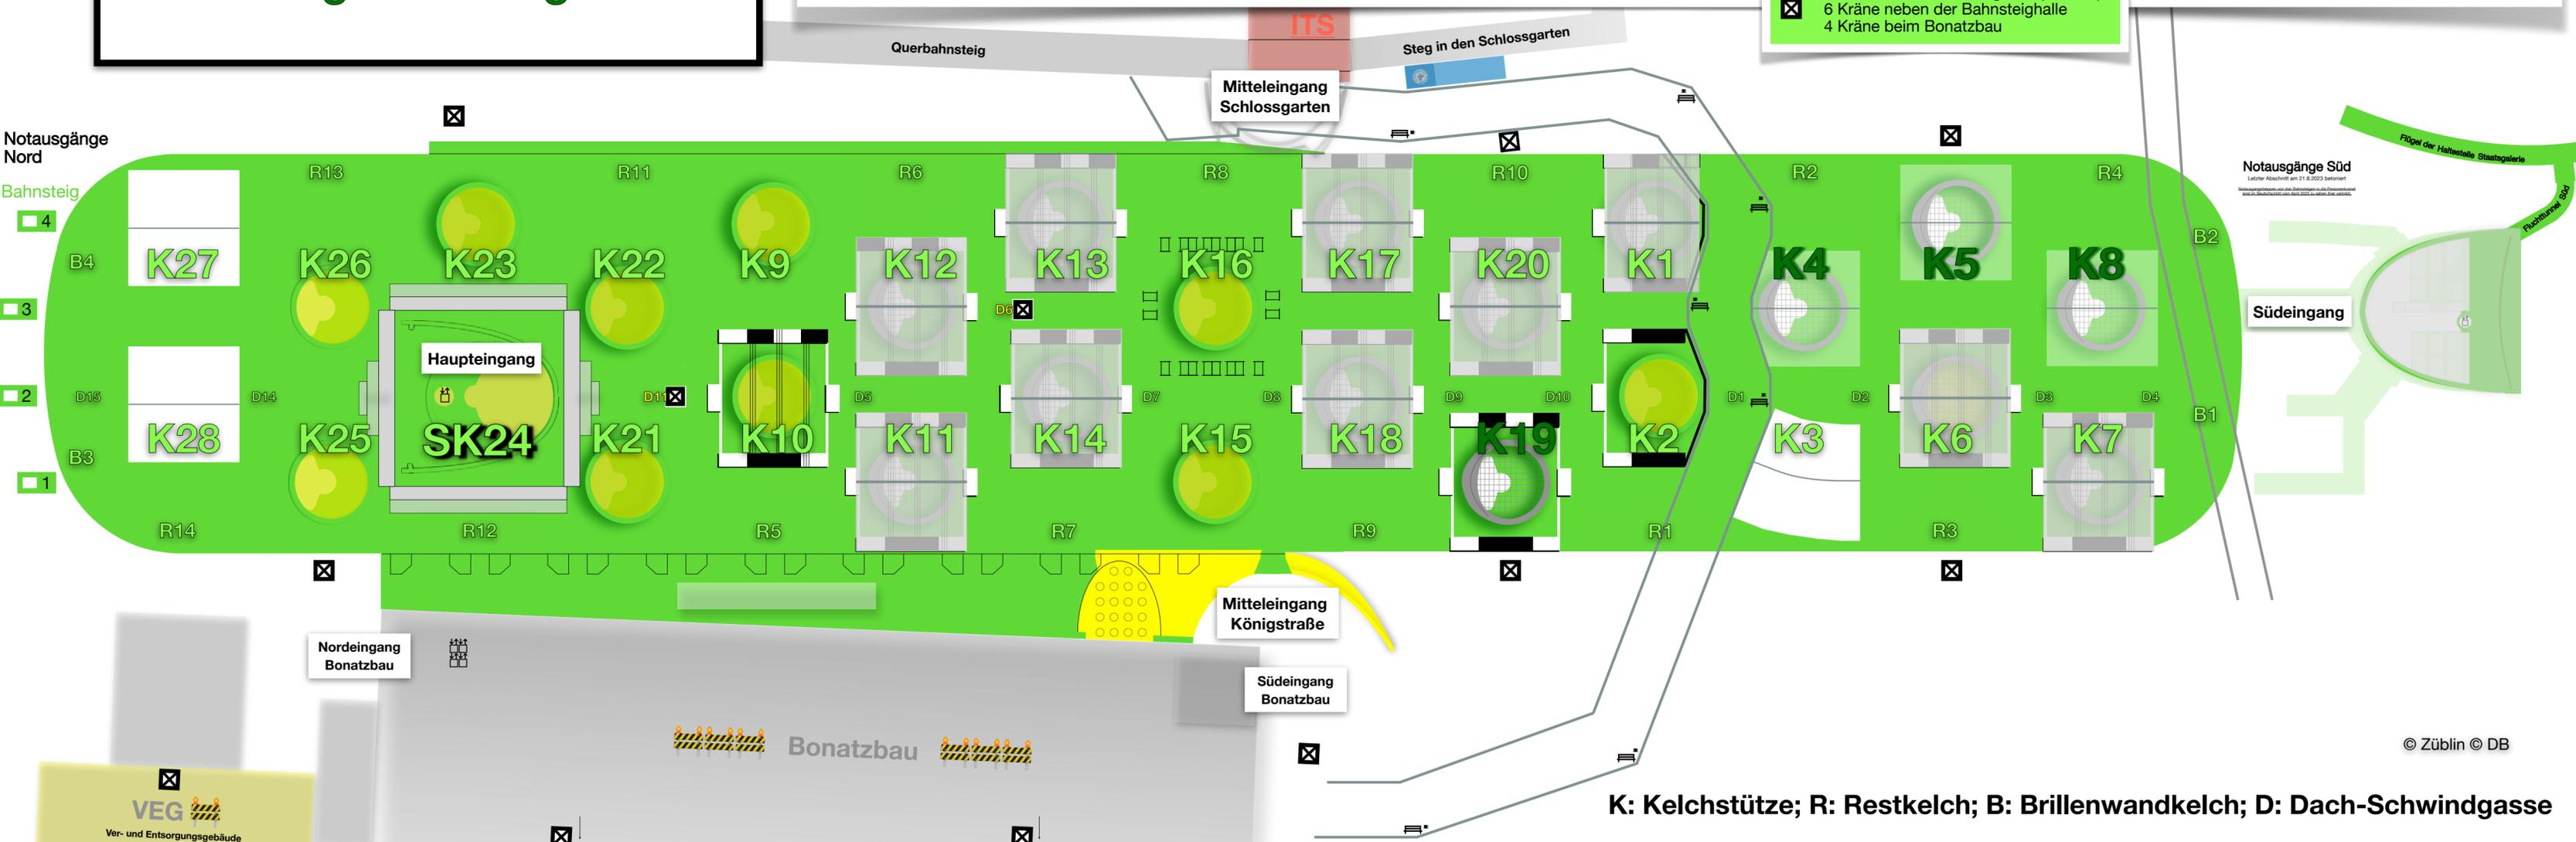

Beschriftung durch S21Bau.TV

4. August 2024

Rot: nicht begonnen

Gelb: wird gebaut


Grün: ist betoniert

K8... fertige Lichtaugen

Gebaut:

- 28 Kelchstützen**
- ➔ 5 Lichtaugen: K8, K4, K5, K19, K18
- 14 Restkelche**
- 4 Brillenwandkelche**
- 28 Kelchfüße**
- 16 Galerie- und 2 Wandstützen**
- 15 Schwindgassen** (D6 und D11 mit Kranaussparung)
- ➔ 8 Deckenplattenabschnitte und...
- ➔ 7 Oberlichtgruppen für den Lounge Bereich

...muss noch: **davon im Bau:**

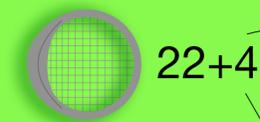


K1, K2, K6, K7, K10-K14, K17, K20
 Montagehallen-, Gerüstbau: K9, K16, SK24, Südeingang
 Vorarbeiten: K3, K27, K28

23 Regellichtaugen (K1-K23), 4 flache Lichtaugen (K25-K28)
 4 Gitterschalen für die Eingänge (SK24, Südeingang und 2 Mitteleingänge)

https://webcam.flasbeck.tv/show.php?view=cam_schindl/imaget/01_referenzen/duffpart_21/211000_0000_Baustellenplan_S21_Ansicht.pdf

1 beim **Mitteleingang Königstraße**
 1 bei **R7**

2 Kräne in der Bahnsteighalle (D6,D11)
 6 Kräne neben der Bahnsteighalle
 4 Kräne beim Bonatzbau

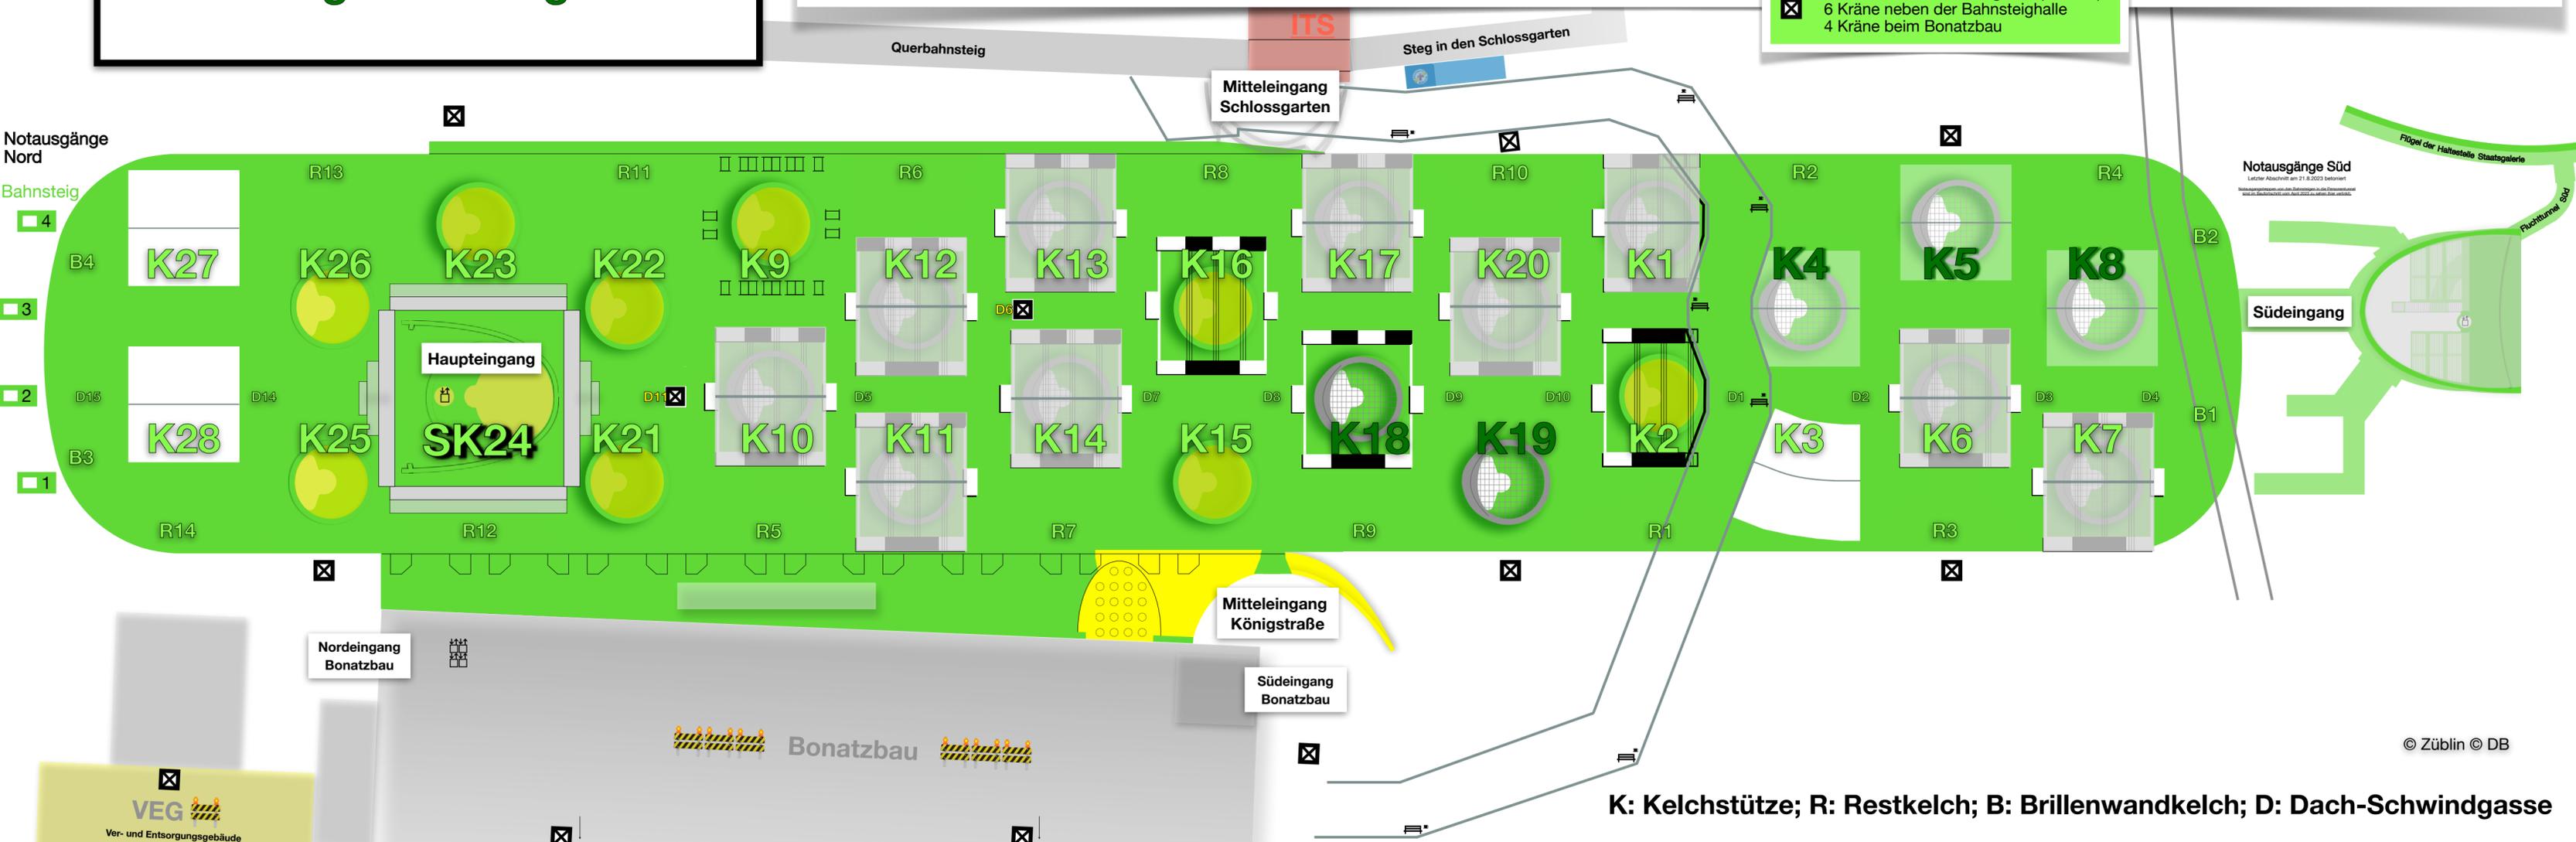

Beschriftung durch S21Bau.TV

12. August 2024

Rot: nicht begonnen

Gelb: wird gebaut


Grün: ist betoniert

K8... fertige Lichtaugen

Gebaut:

- 28 Kelchstützen**
- ➔ 5 Lichtaugen: K8, K4, K5, K19, K18
- 14 Restkelche**
- 4 Brillenwandkelche**
- 28 Kelchfüße**
- 16 Galerie- und 2 Wandstützen**
- 15 Schwindgassen** (D6 und D11 mit Kranaussparung)
- ➔ 8 Deckenplattenabschnitte und...
- ➔ 7 Oberlichtgruppen für den Lounge Bereich

...muss noch: **davon im Bau:**

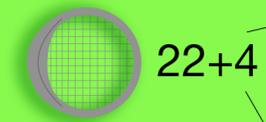


- K1, K2, K6, K7, K10-K14, K17, K20**
- Montagehallen-, Gerüstbau: **K9, K16, SK24, Südeingang**
- Vorarbeiten: **K3, K27, K28**

23 Regellichtaugen (K1-K23), 4 flache Lichtaugen (K25-K28)
4 Gitterschalen für die Eingänge (SK24, Südeingang und 2 Mitteleingänge)

https://www.s21-bau.com/_filecheck/show.php?file=icon_schindl/imagens/01_referenzen/Struktur_21/211005_0006_Baustellenplan_S21_Ansicht.pdf

- 1 beim **Mitteleingang Königstraße**
- 1 bei **R7**

- 2 Kräne in der Bahnsteighalle (D6,D11)
- 5 Kräne neben der Bahnsteighalle
- 1 Kran beim Südeingang
- 4 Kräne beim Bonatzbau


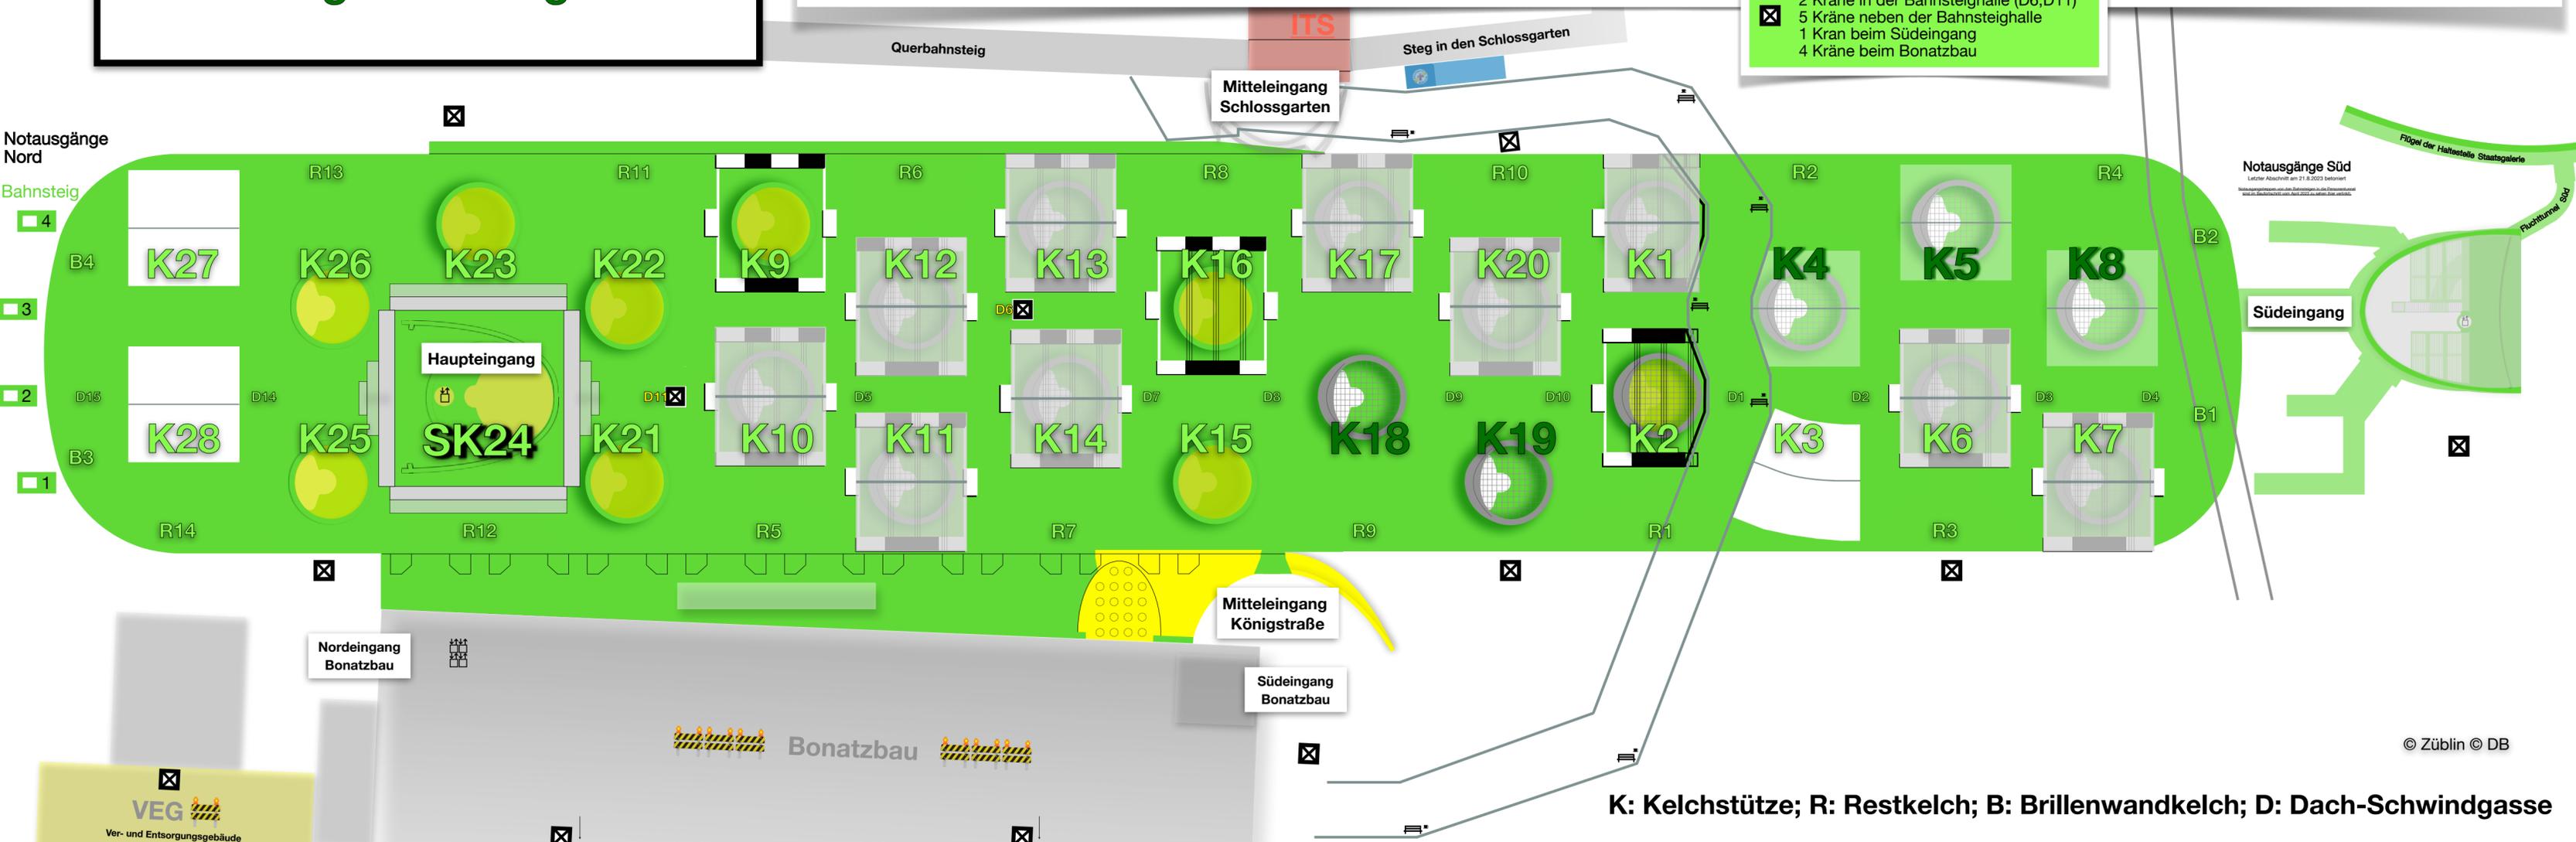


K: Kelchstütze; R: Restkelch; B: Brillenwandkelch; D: Dach-Schwindgasse

B4 16.1.2023	K27 4.6.2022	R13 20.9.2022	K23 3.6.2023	R11 8.4.2022	K9 26.10.2019	R6 15.2.2020	K13 19.6.2021	R8 19.4.2023	K17 5.2.2022	R10 25.5.2021	K1 20.10.2018	R2 8.12.2018	K5 5.9.2020	R4 3.3.2021	B2 15.12.2021
D 15	K28 27.11.2021	D 14	D 13	D 12	D 11	D 6	D 7	D 8	D 9	D 10	D 1	D 2	D 3	D 4	
B3 28.2.2023	R14 12.7.2022	R25 1.10.2022	SK24 12.3.2022	K21 2.7.2022	R5 30.10.2020	K12 30.5.2020	K14 14.12.2019	K15 10.12.2022	K18 27.6.2020	K19 17.4.2021	K2 16.4.2019	K3 7.9.2019	K6 27.2.2021	K7 4.9.2021	B1 29.7.2021
2.5.2023	2.11.2023	28.11.2023	4.10.2023	17.10.2023	29.6.2021	4.10.2023	7.7.2023	29.6.2023	29.9.2023	16.12.2021	20.1.2021	15.4.2023	25.1.2022	14.6.2022	

Alle 28 Kelchstützen ✓, alle 14 Restkelche ✓, alle 4 Brillenwandkelche ✓ und alle 15 Schwindgassen (D6 und D11 mit Kranaussparung)

16 Lichtaugen
0 Gitterschalen

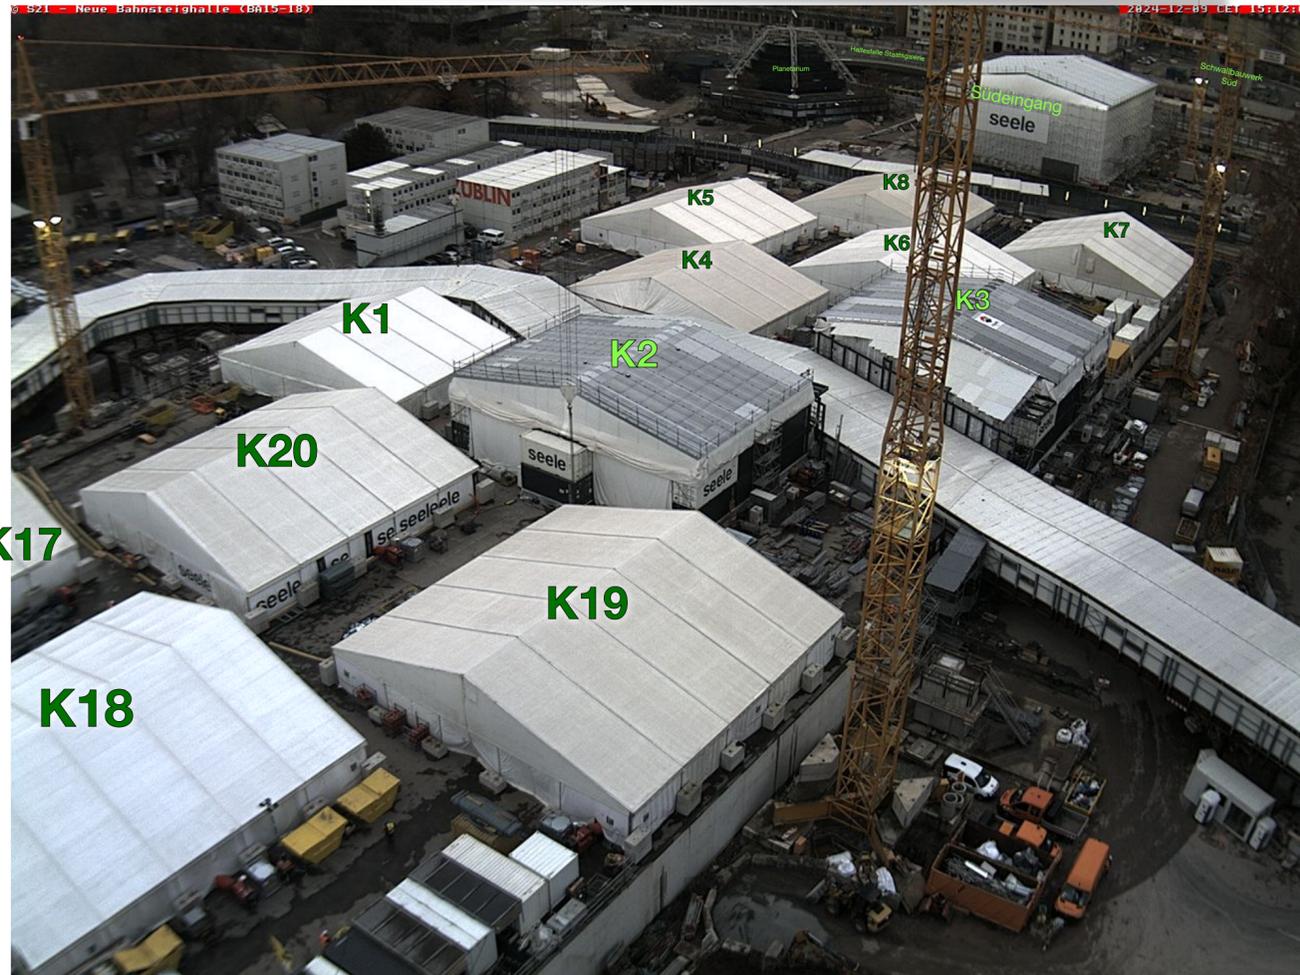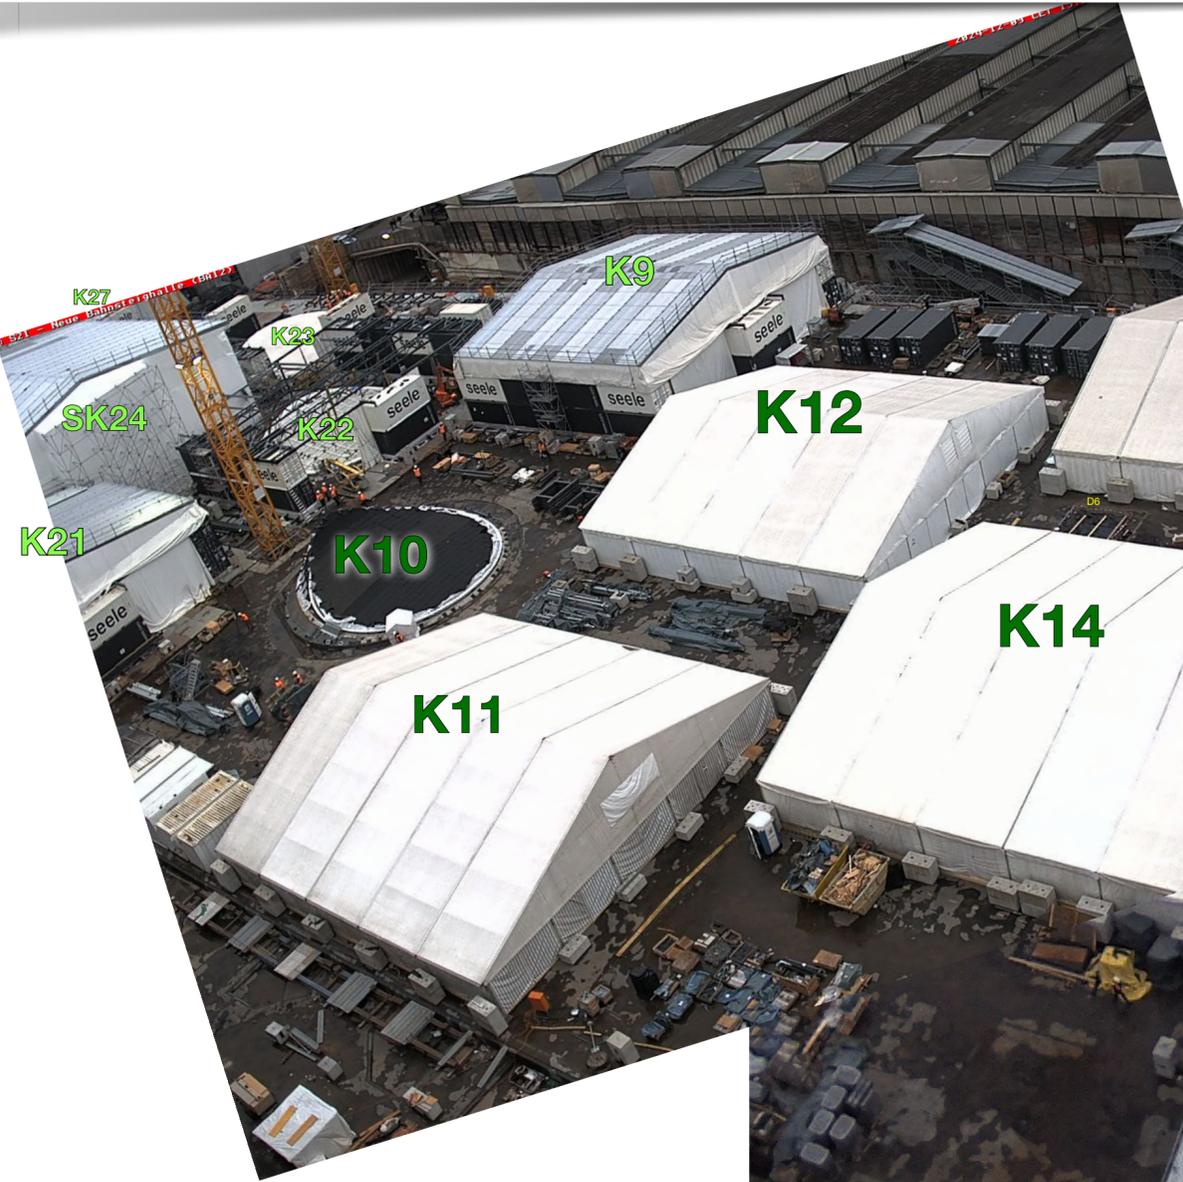

© <https://webcam-bahnprojekt-stuttgart-ulm.de/S21-Turm-03/s21-turm-03.jpg>

© <https://webcam-bahnprojekt-stuttgart-ulm.de/S21-Turm-02/s21-turm-02.jpg>

© <https://webcam-bahnprojekt-stuttgart-ulm.de/S21-Turm-01/s21-turm-01.jpg>

K: Kelchstütze, SK: Sonderkelch, R: Restkelch; B: Brillenwandkelch; D: Dach-Schwindgasse 9. Dezember 2024





Südeingang

seele

K16

K9

seele

K22

SK24

K21

seele

seele

K23

K25

K27

K26

K28

seele

seele


Notausgang Nord
Bahnsteig 4

Notausgang Nord
Bahnsteig 3

Notausgang Nord
Bahnsteig 2

Notausgang Nord
Bahnsteig 1

9. Dezember 2024

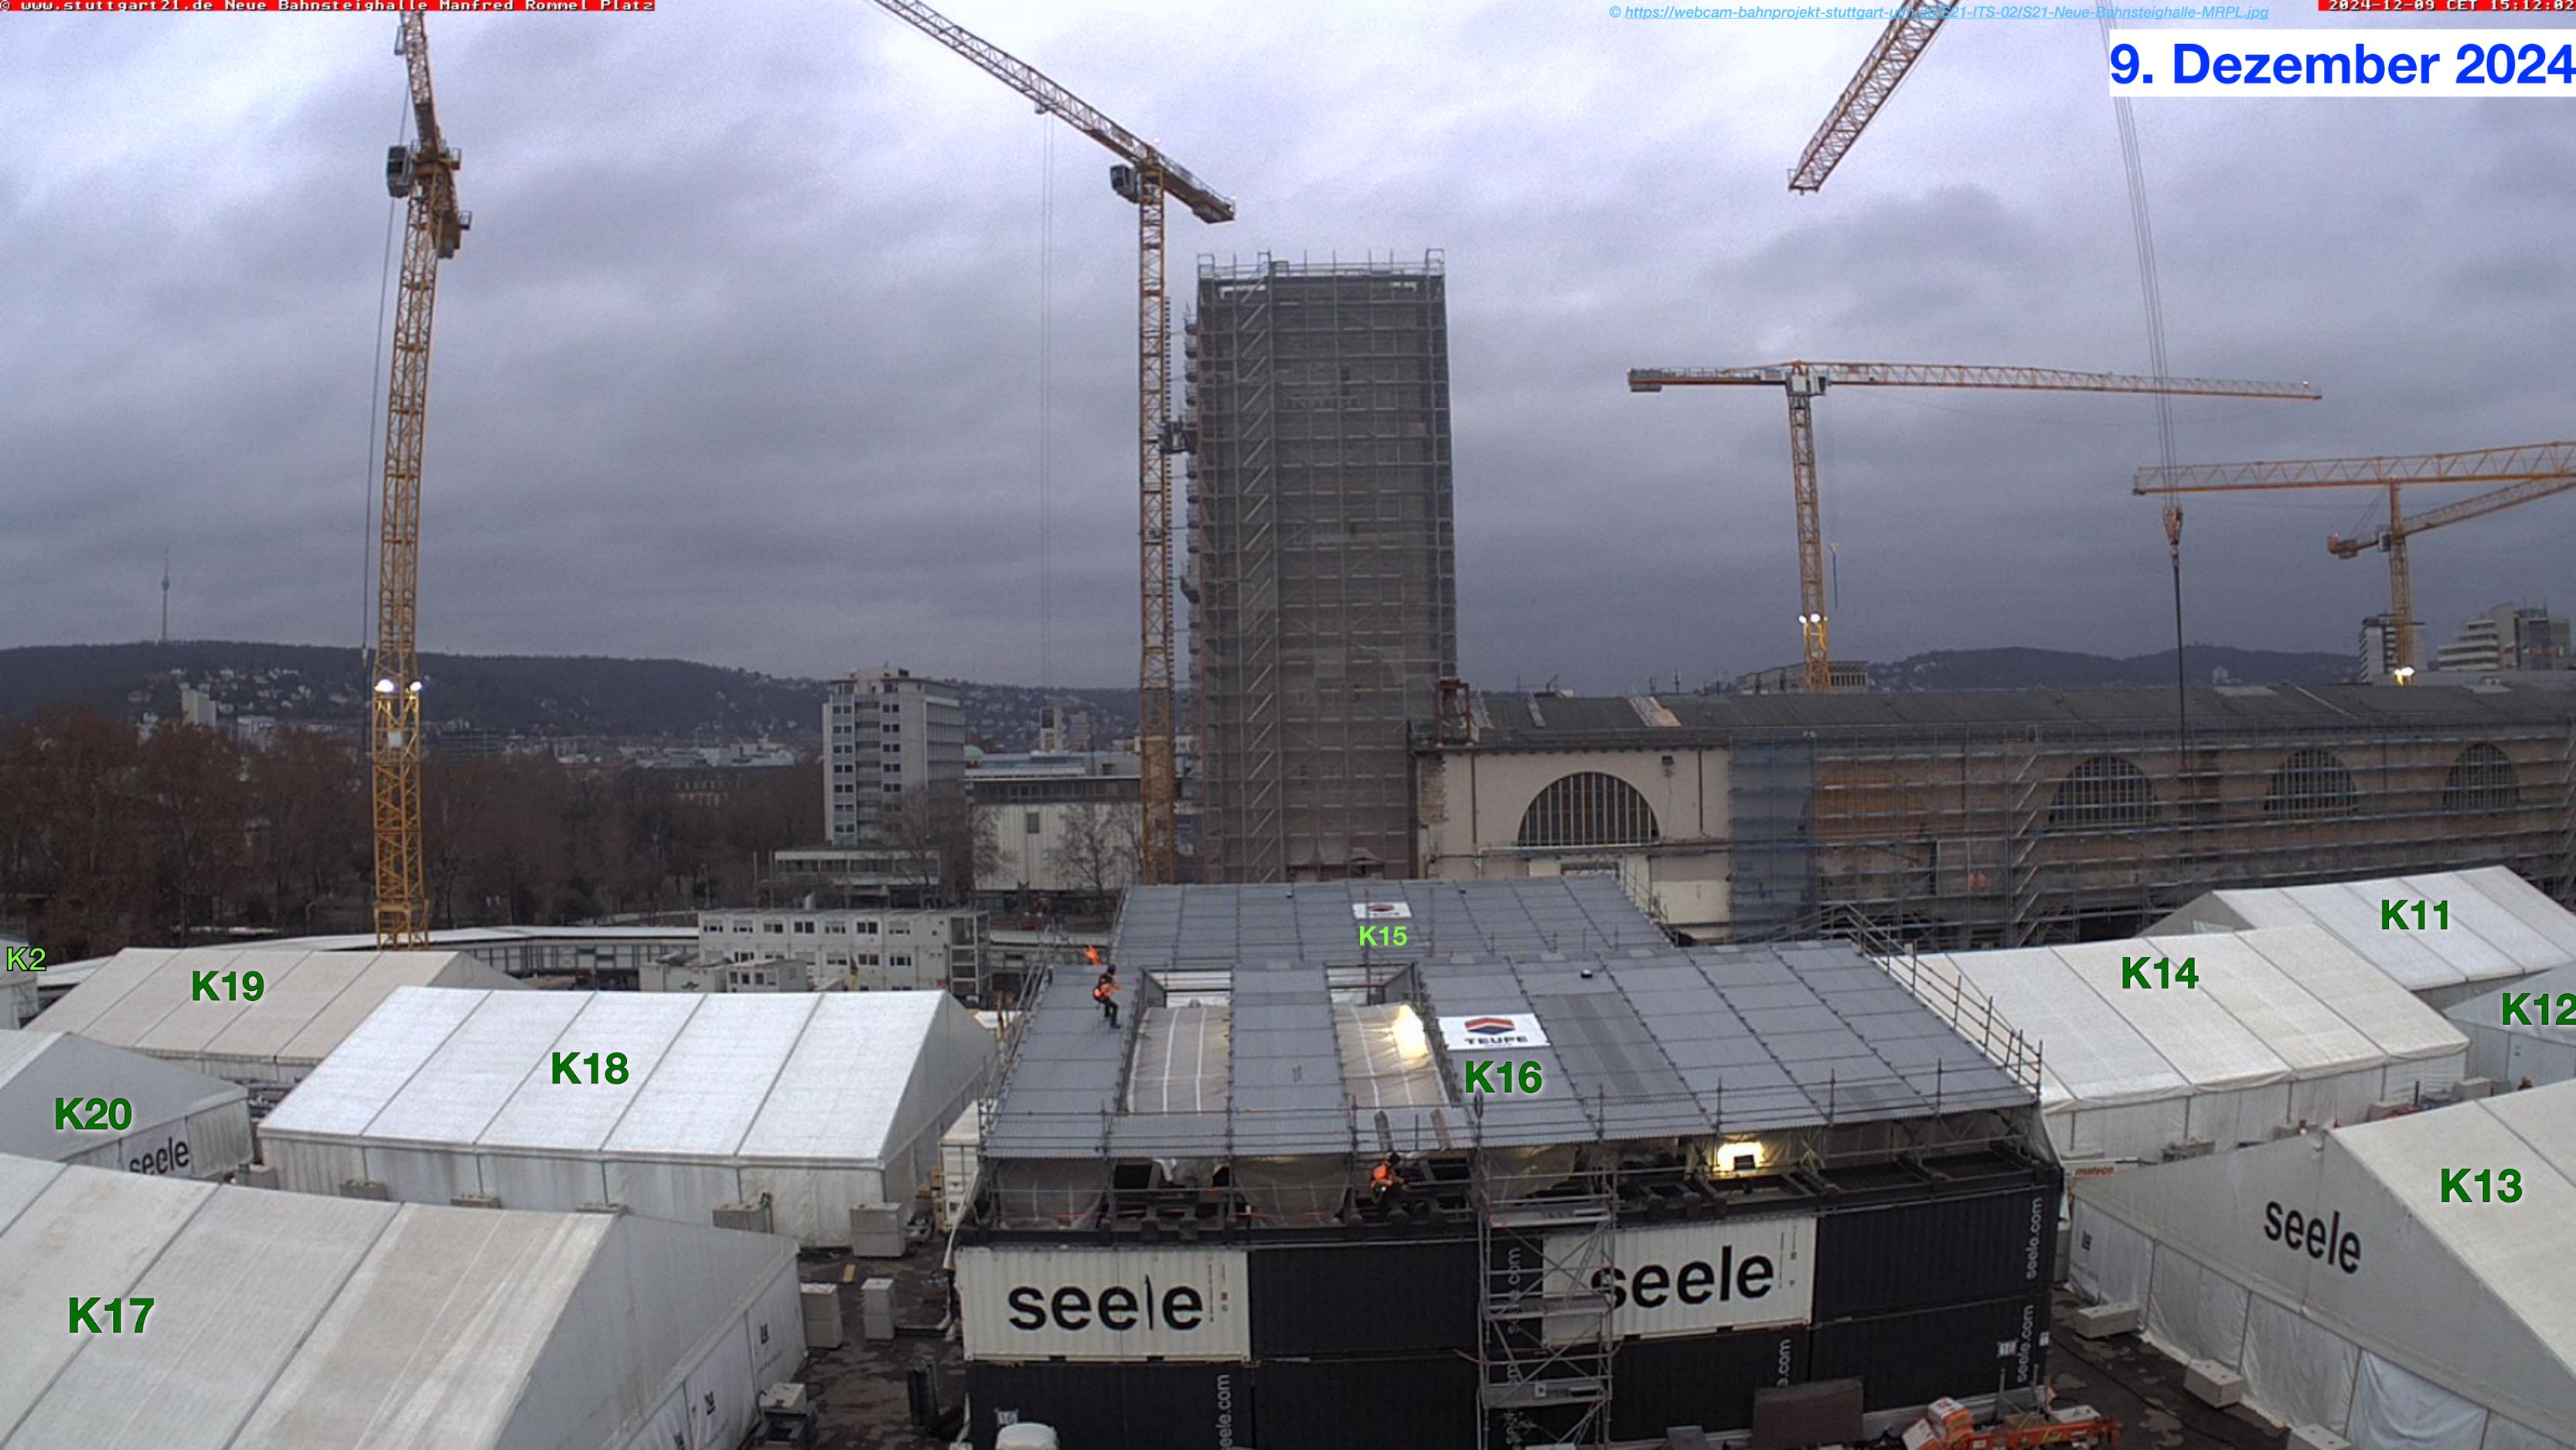

K2

K19

K20

K17

K18

K15

K16

K14

K11

K12

K13