

S21Bau.TV

7. Januar 2025

Rot: nicht begonnen


Gelb: wird gebaut

Grün: ist betoniert

Gebaut:

- 28 Kelchstützen**
- 17 Lichtaugen: K1, K2, K4-K8, K10-K14, K16-K20**
- 14 Restkelche**
- 4 Brillenwandkelche**
- 28 Kelchfüße**
- 18 Galeriestützen**
- 15 Schwindgassen** (Kraussparung noch in D11)
- 8 Deckenplattenabschnitte und...**
- 7 Oberlichtgruppen für den Galeriebereich**


...muss noch: **davon im Bau:**

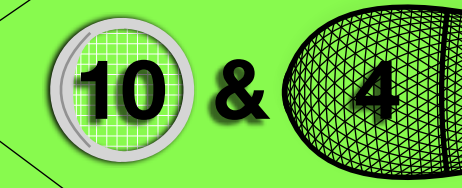

- 6 RLA: K3, K9, K15, K21, K22, K23
 - 4 FLA: K25, K26, K27, K28
 - 2 Gitterschalen: **SK24, Südeingang**
- 23 RLA - Regellichtaugen: K1-K23, 4 FLA - flache Lichtaugen: K25-K28
 4 Gitterschalen: SK24-Haupteingang, Südeingang und 2 Mitteleingänge

1 **beim Mitteleingang Königstraße**

17 Lichtaugen, 0 Gitterschalen


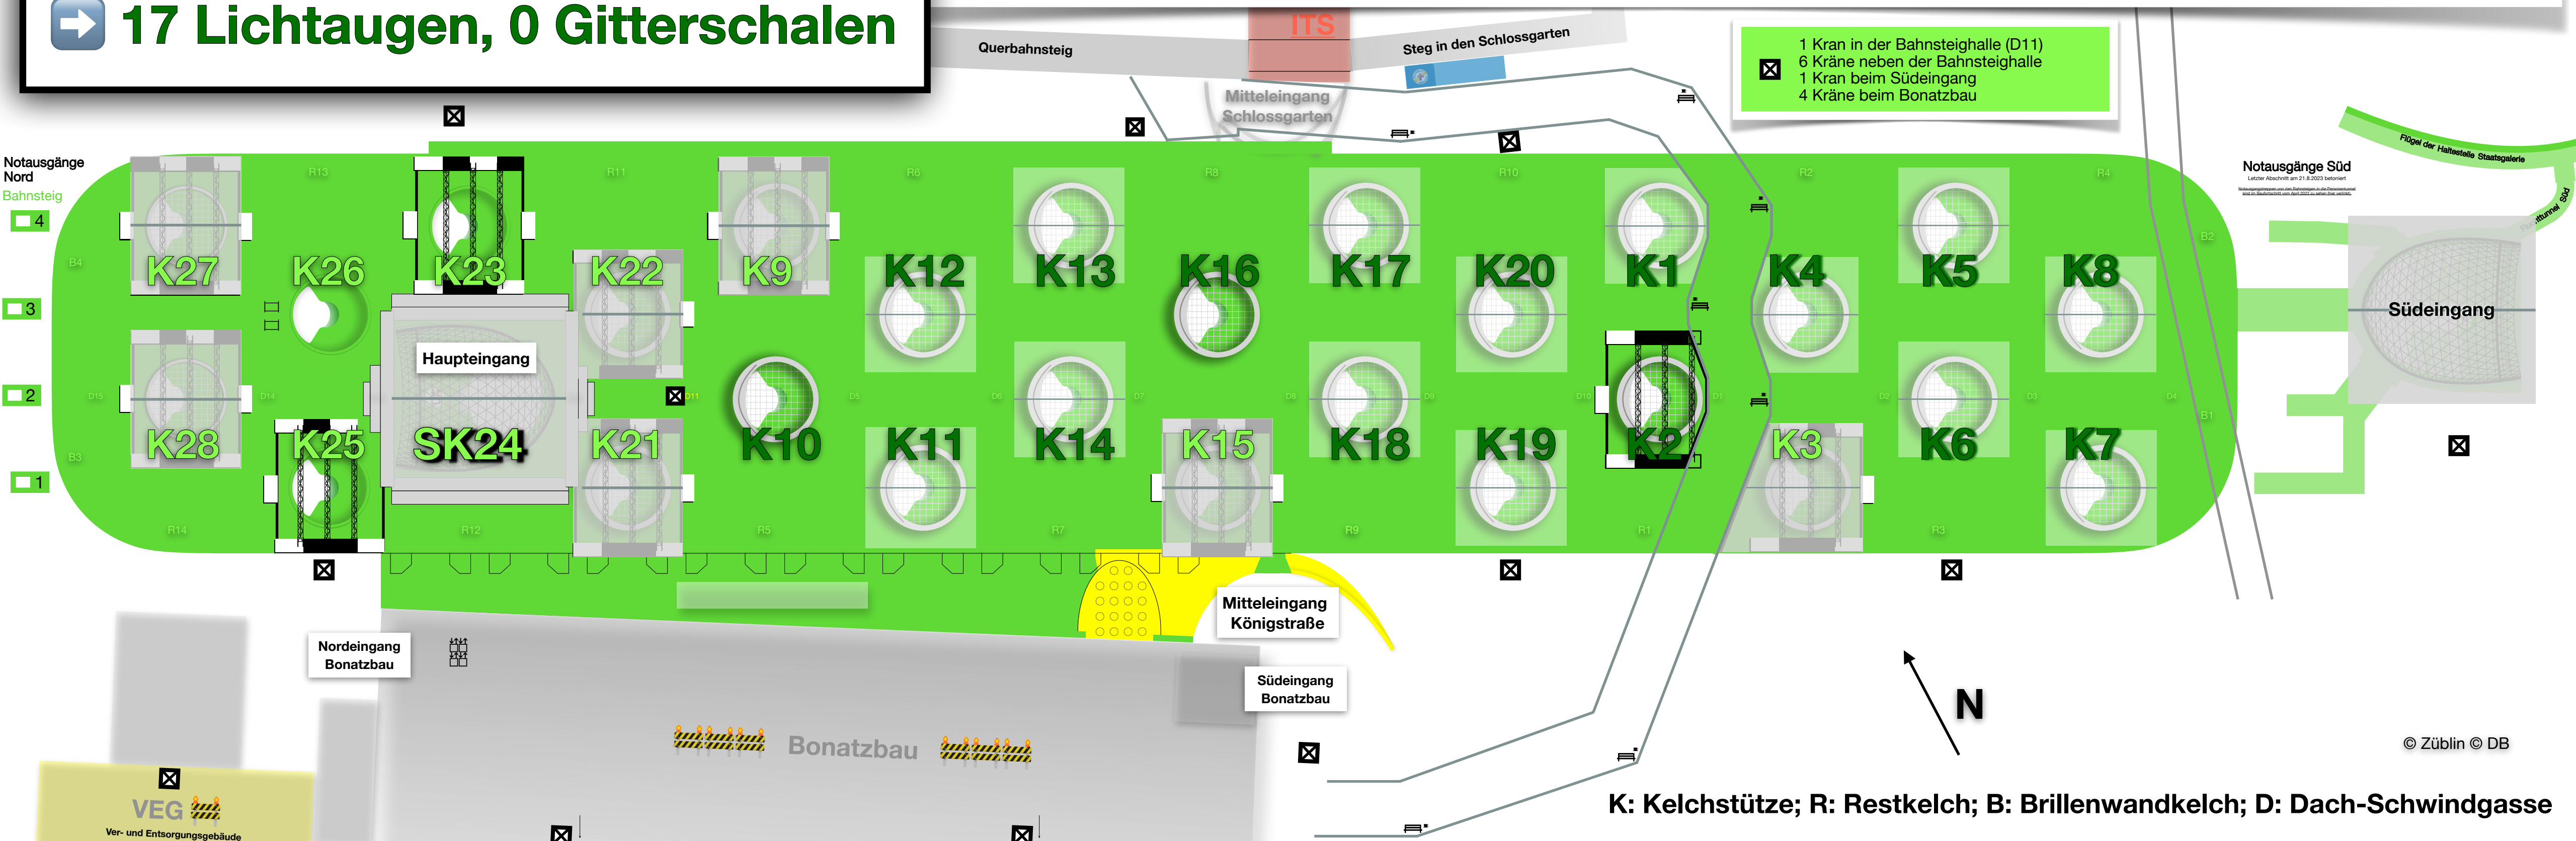


1 Kran in der Bahnsteighalle (D11)
 6 Kräne neben der Bahnsteighalle
 1 Kran beim Südeingang
 4 Kräne beim Bonatzbau

B4 16.1.2023	D 15	K27 4.6.2022	D 14	R13 20.9.2022	D 13	K23 3.6.2023	D 12	R11 8.4.2022	D 11	K9 26.10.2019	D 10	R6 15.2.2020	D 9	K13 19.6.2021	D 8	R8 19.4.2023	D 7	K17 5.2.2022	D 6	R10 26.5.2021	D 5	K1 20.10.2018	D 4	R2 8.12.2018	D 3	K5 5.9.2020	D 2	R4 3.3.2021	B2 15.12.2021	
B3 28.2.2023	D 15	K28 27.11.2021	D 14	K26 18.2.2023	D 13	SK24 12.3.2022	D 12	K22 3.12.2022	D 11	K10 9.3.2019	D 10	K12 30.5.2020	D 9	K14 14.12.2019	D 8	K16 20.8.2022	D 7	K18 27.6.2020	D 6	K20 18.11.2020	D 5	K2 16.4.2019	D 4	K4 1.2.2020	D 3	K6 27.2.2021	D 2	K8 2.5.2020	D 1	B1 29.7.2021
2.5.2023	2.11.2023	R14 12.7.2022	2.11.2023	K25 1.10.2022	28.11.2023	R12 19.1.2023	4.10.2023	K21 2.7.2022	17.10.2023	R5 30.10.2020	29.6.2021	K11 16.12.2020	11.12.2024	R7 9.9.2021	7.7.2023	K15 10.12.2022	29.6.2023	R9 7.12.2021	29.9.2023	K19 17.4.2021	16.12.2021	R1 30.6.2018	20.1.2021	K3 7.9.2019	15.4.2023	R3 11.7.2020	25.1.2022	K7 4.9.2021	14.6.2022	

Alle 28 Kelchstützen ✓, alle 14 Restkelche ✓, alle 4 Brillenwandkelche ✓ und alle 15 Schwindgassen (D11 mit Kranaussparung)

17 Lichtaugen
0 Gitterschalen

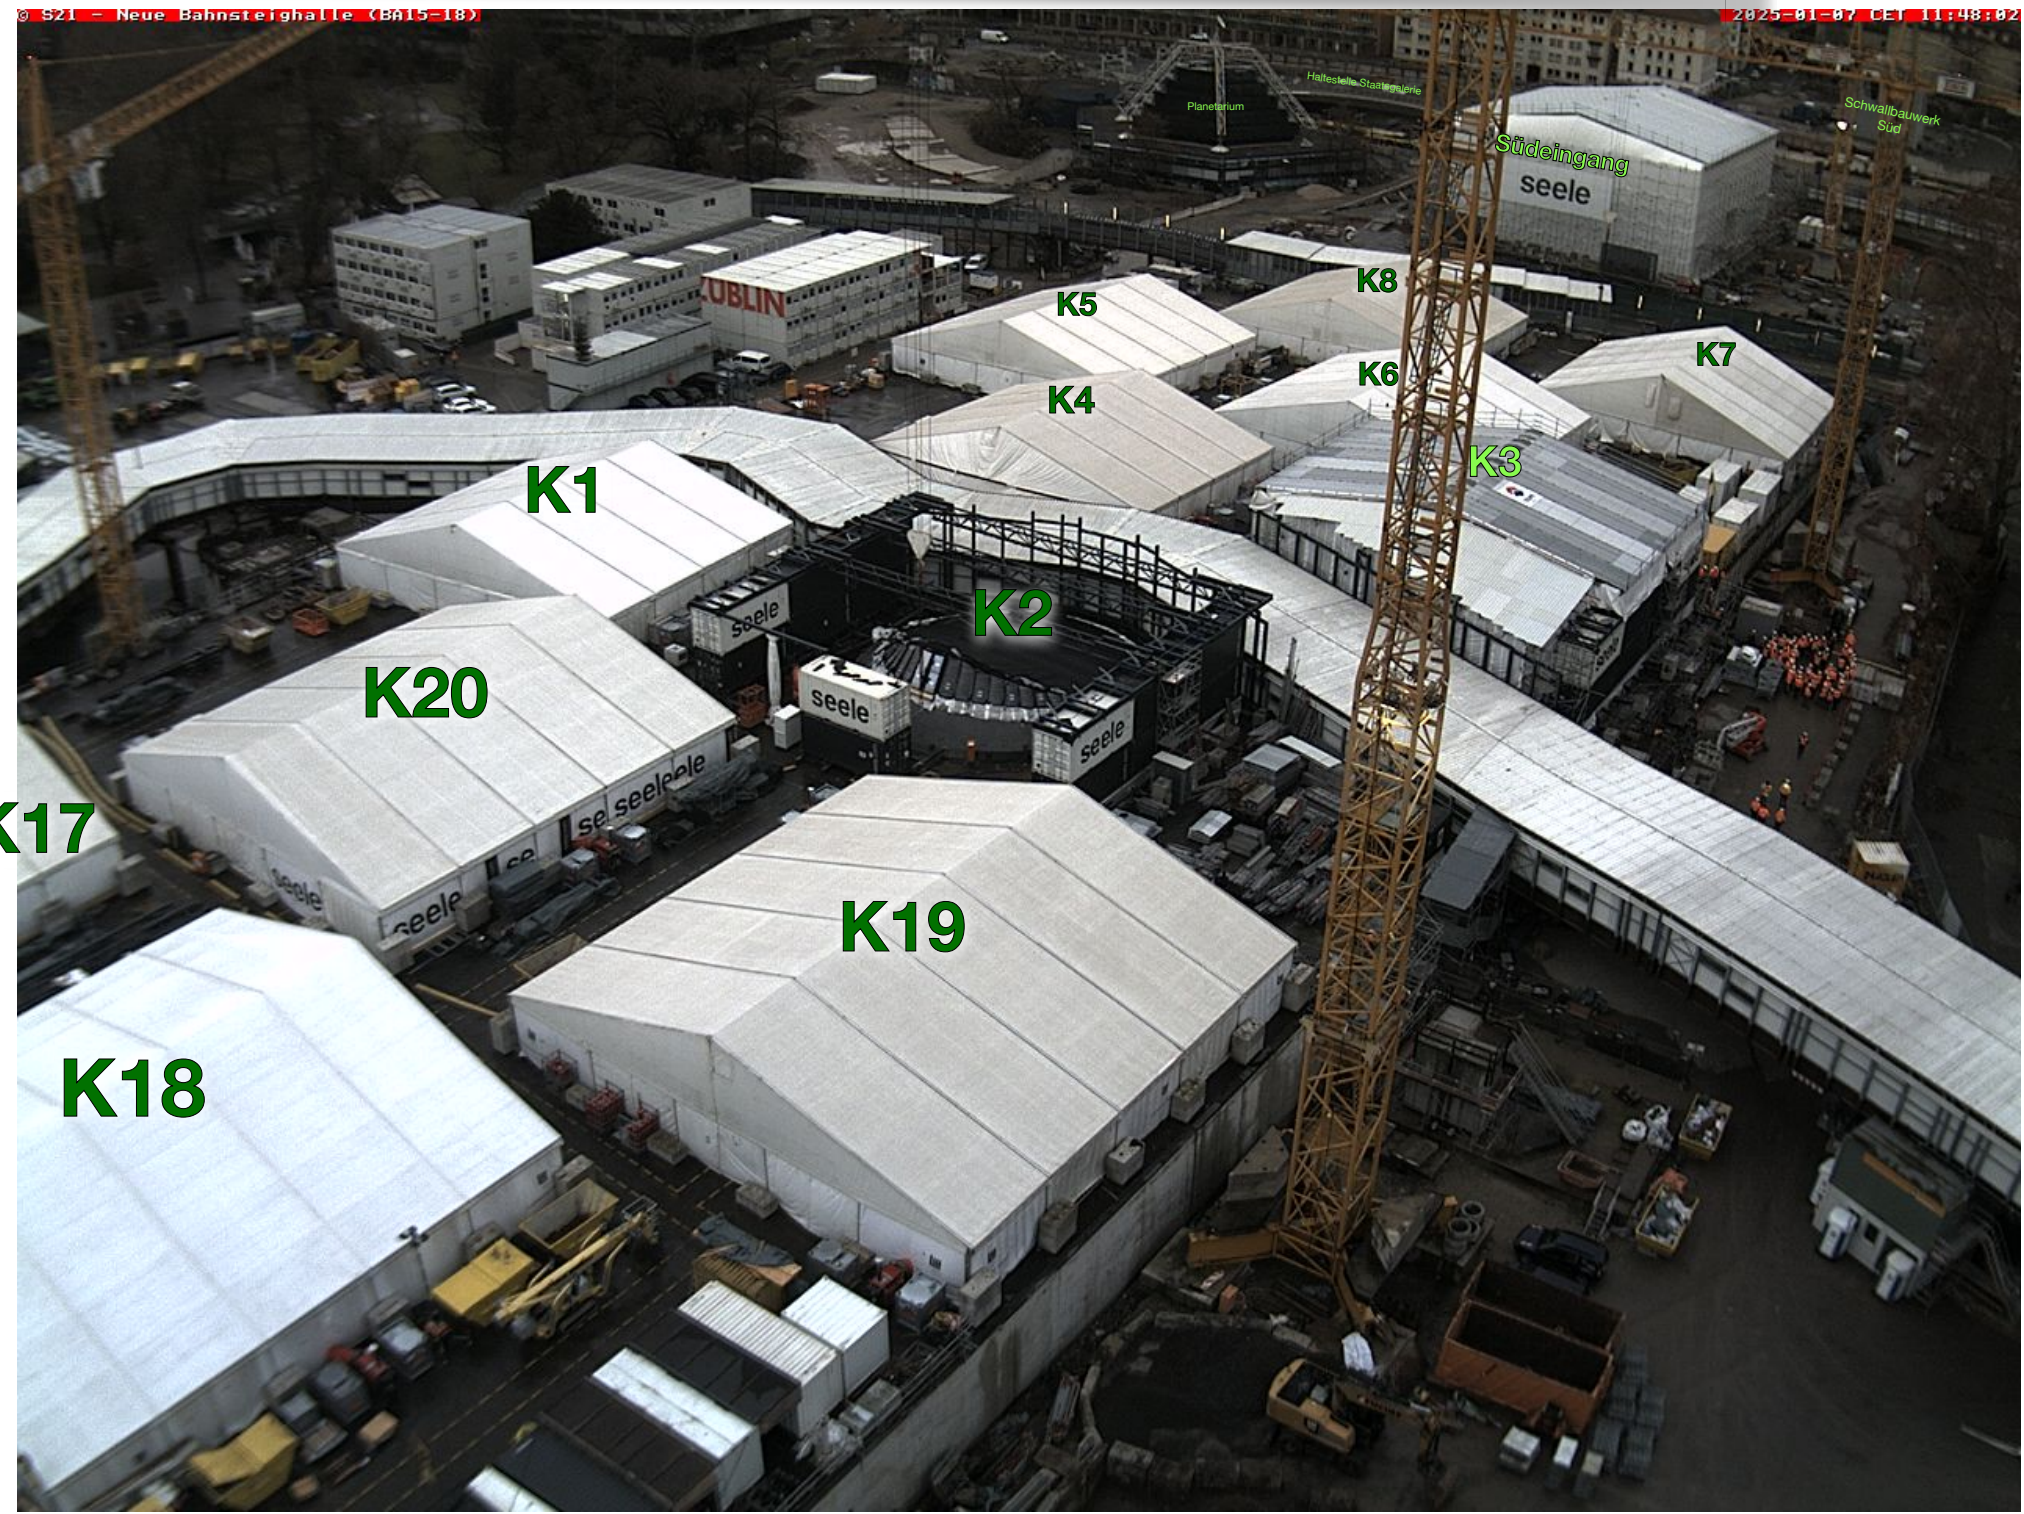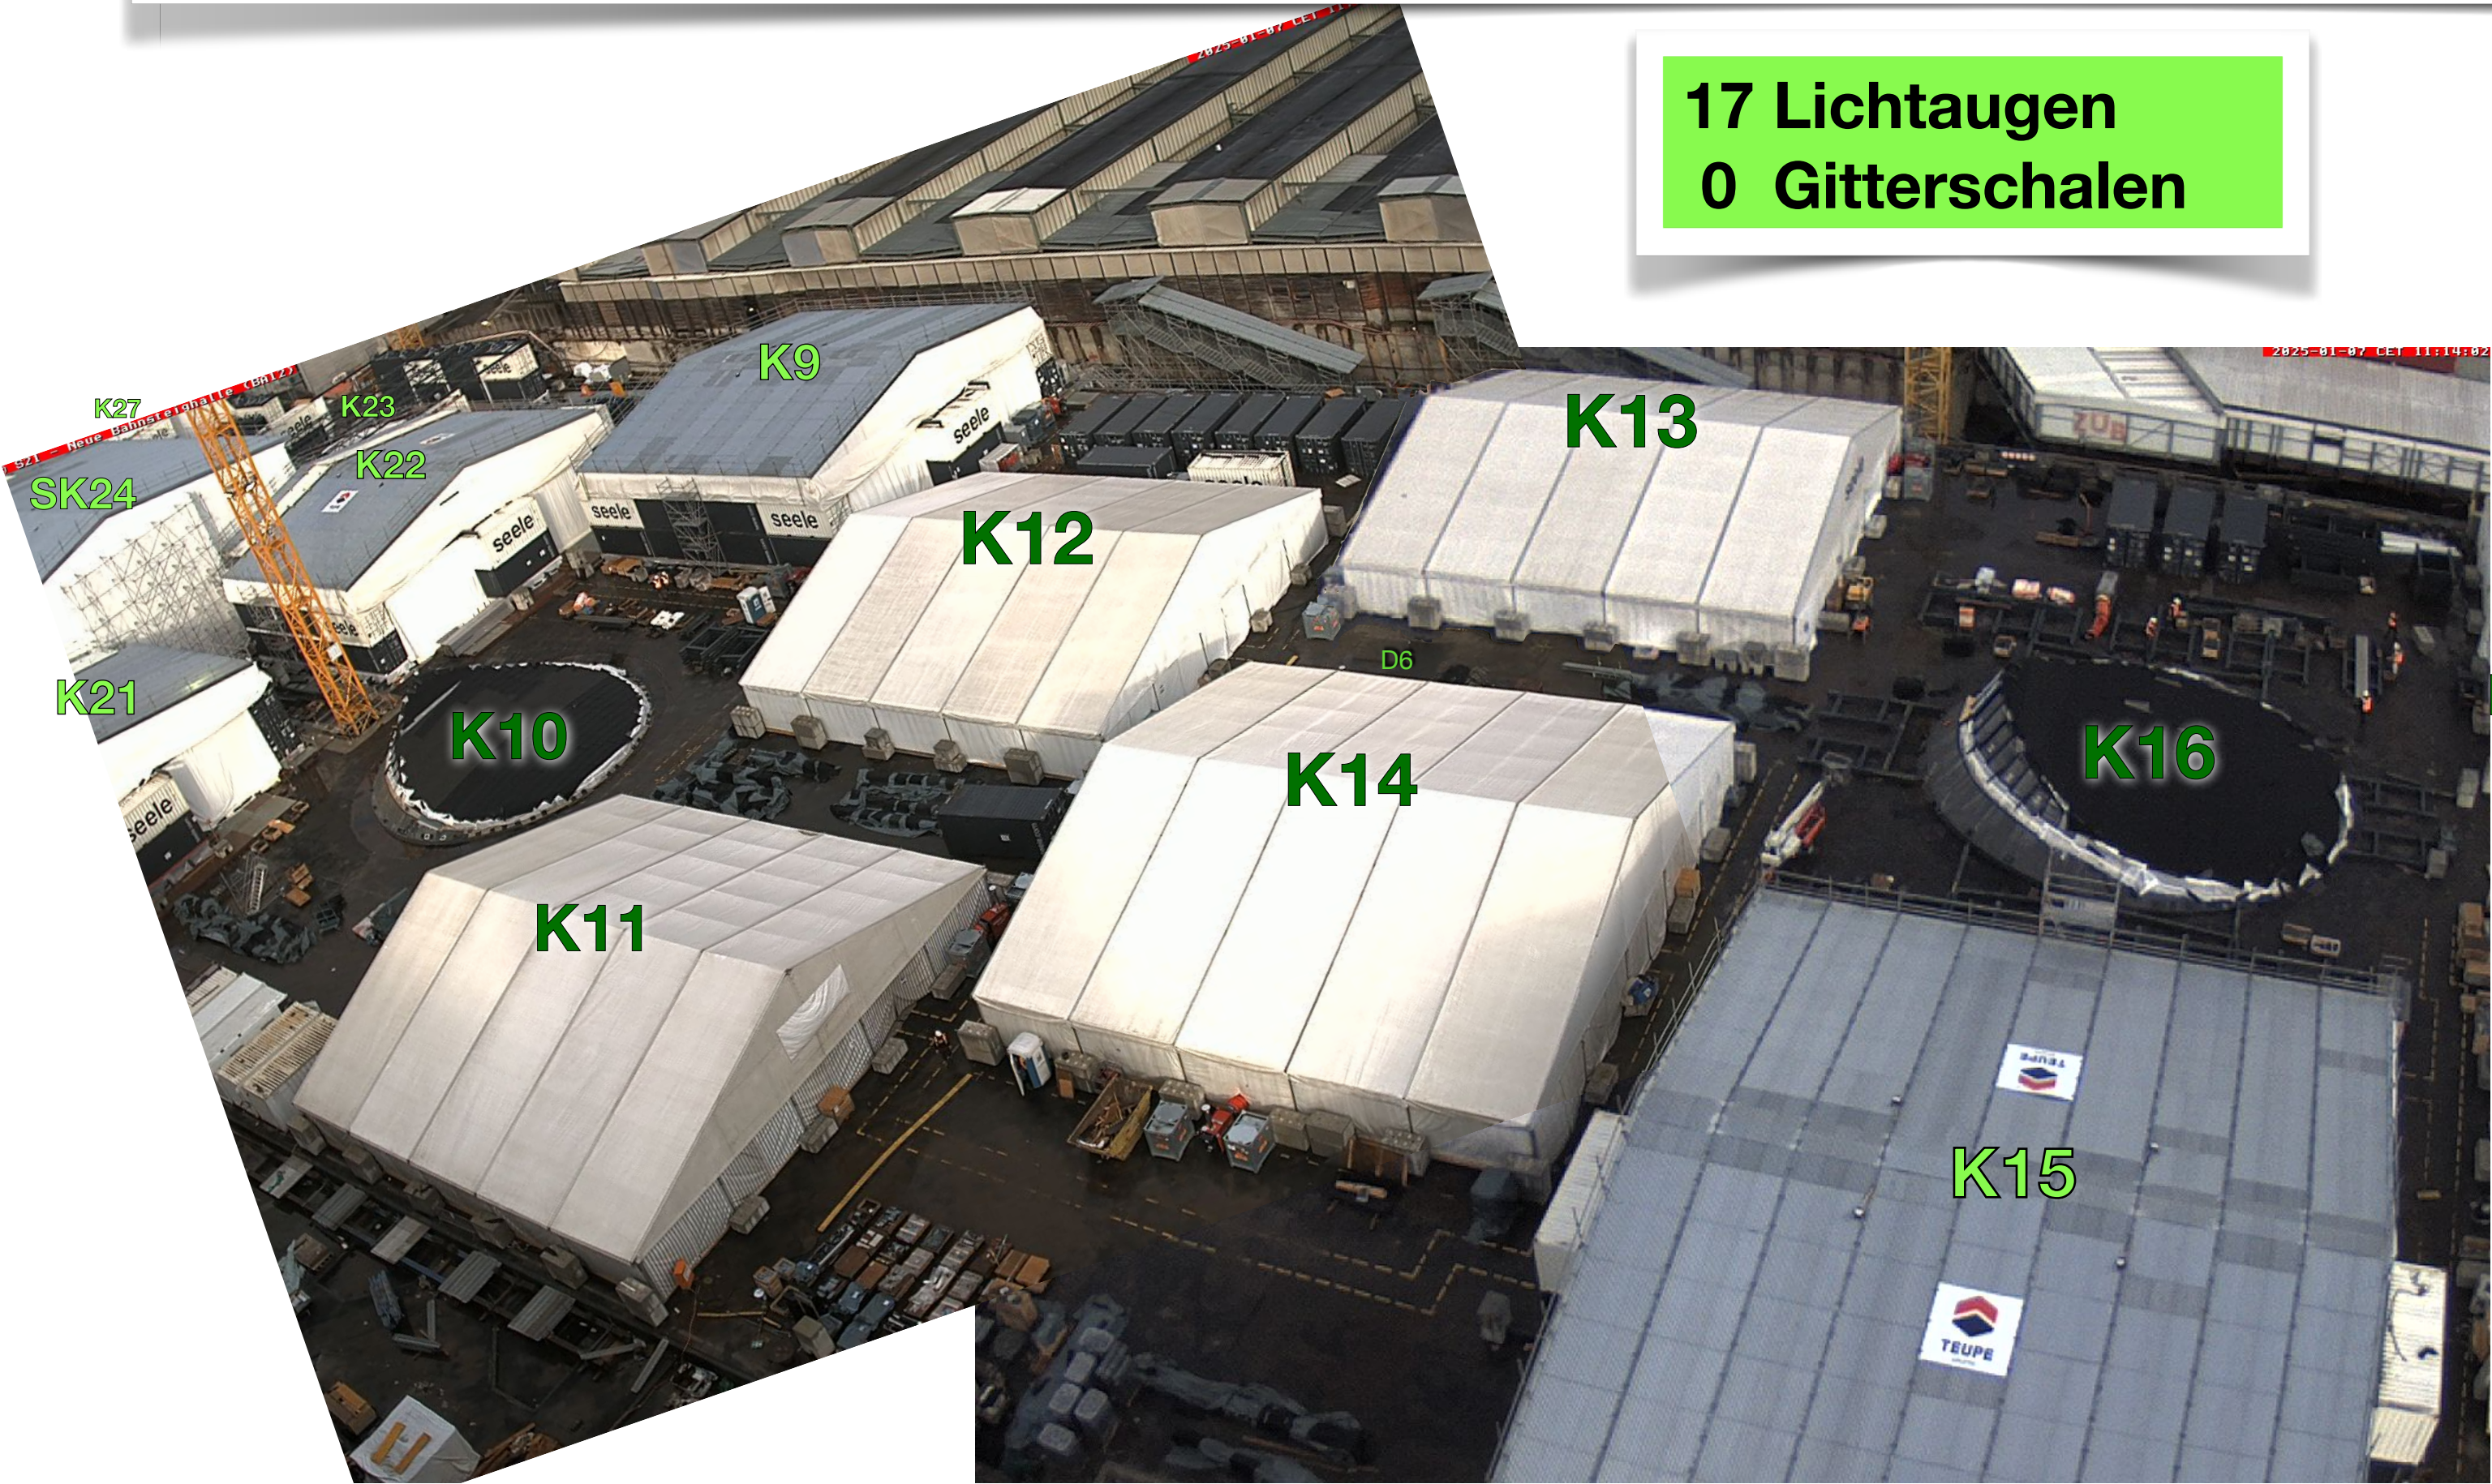

© <https://webcam-bahnprojekt-stuttgart-uhl.de/S21-Turm-03/s21-turm-03.jpg>

© <https://webcam-bahnprojekt-stuttgart-uhl.de/S21-Turm-02/s21-turm-02.jpg>

© <https://webcam-bahnprojekt-stuttgart-uhl.de/S21-Turm-01/s21-turm-01.jpg>

K: Kelchstütze, SK: Sonderkelch, R: Restkelch; B: Brillenwandkelch; D: Dach-Schwindgasse

7. Januar 2025





Südeingang

K9

K22

SK24

Haupteingang
oder Nordeingang?

K21

K23

K25

K27

K26

K28

Nordeingang
Bonatzbau

Notausgang Nord
Bahnsteig 4

Notausgang Nord
Bahnsteig 3

Notausgang Nord
Bahnsteig 2

Notausgang Nord
Bahnsteig 1

7. Januar 2025

SK24

K28

K22

K25

K21

