

# S21Bau.TV

14. Januar 2025

**Rot: nicht begonnen**


**Gelb: wird gebaut**

**Grün: ist betoniert**

**Gebaut:**

- 28 Kelchstützen**
- 17 Lichtaugen:** K1, K2, K4-K8, K10-K14, K16-K20
- 14 Restkelche**
- 4 Brillenwandkelche**
- 28 Kelchfüße**
- 18 Galeriestützen**
- 15 Schwindgassen** (Kraussparung noch in D11)
- 8 Deckenplattenabschnitte und...**
- 7 Oberlichtgruppen für den Galeriebereich**

**...muss noch:** **davon im Bau:**

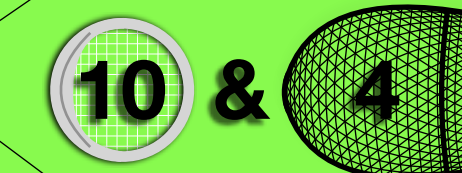


- 6 RLA: K3, K9, K15, K21, K22, K23
- 4 FLA: K25, K26, K27, K28
- 2 Gitterschalen: **SK24, Südeingang**


23 RLA - Regellichtaugen: K1-K23, 4 FLA - flache Lichtaugen: K25-K28  
4 Gitterschalen: SK24-Haupteingang, Südeingang und 2 Mitteleingänge

[https://weebly.com/\\_flbook/show.php?pdfdir=/user\\_upload/images/01\\_Referenz/Startpart\\_21/231005\\_sseis\\_Baustufenplan\\_S21\\_Ansicht.pdf](https://weebly.com/_flbook/show.php?pdfdir=/user_upload/images/01_Referenz/Startpart_21/231005_sseis_Baustufenplan_S21_Ansicht.pdf)

**17 Lichtaugen, 0 Gitterschalen**



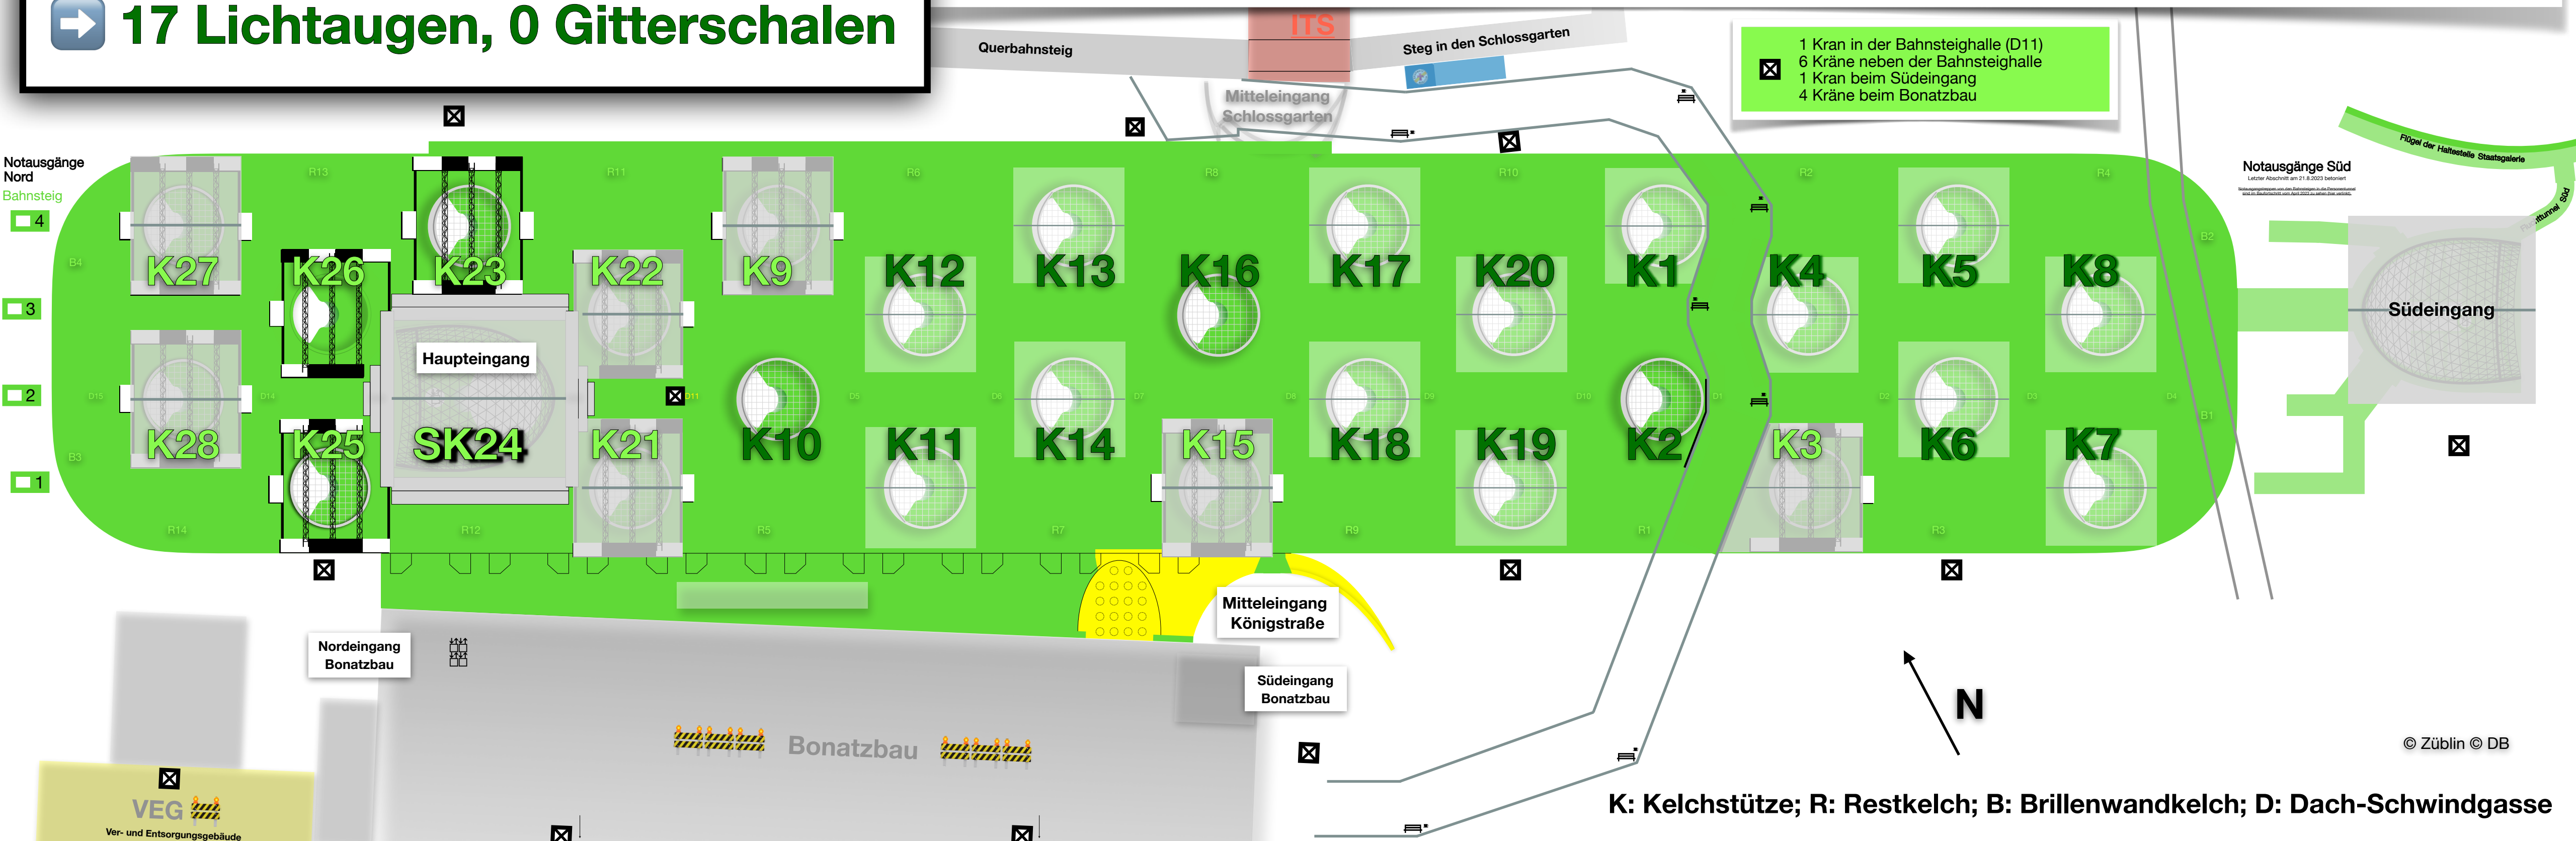


**K: Kelchstütze; R: Restkelch; B: Brillenwandkelch; D: Dach-Schwindgasse**

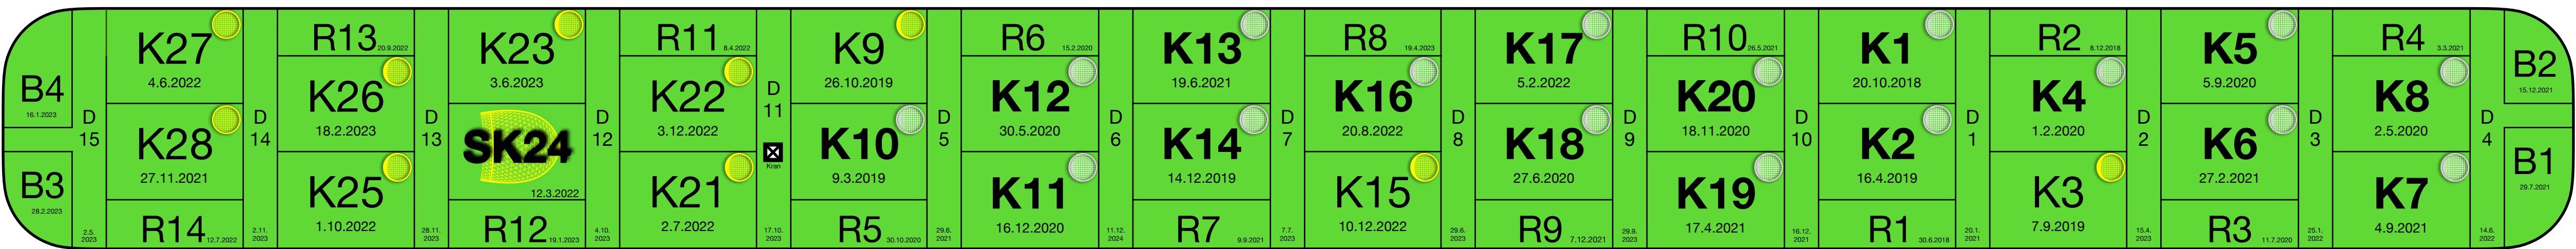

Alle 28 Kelchstützen ✓, alle 14 Restkelche ✓, alle 4 Brillenwandkelche ✓ und alle 15 Schwindgassen (D11 mit Kranaussparung)

17 Lichtaugen  
0 Gitterschalen

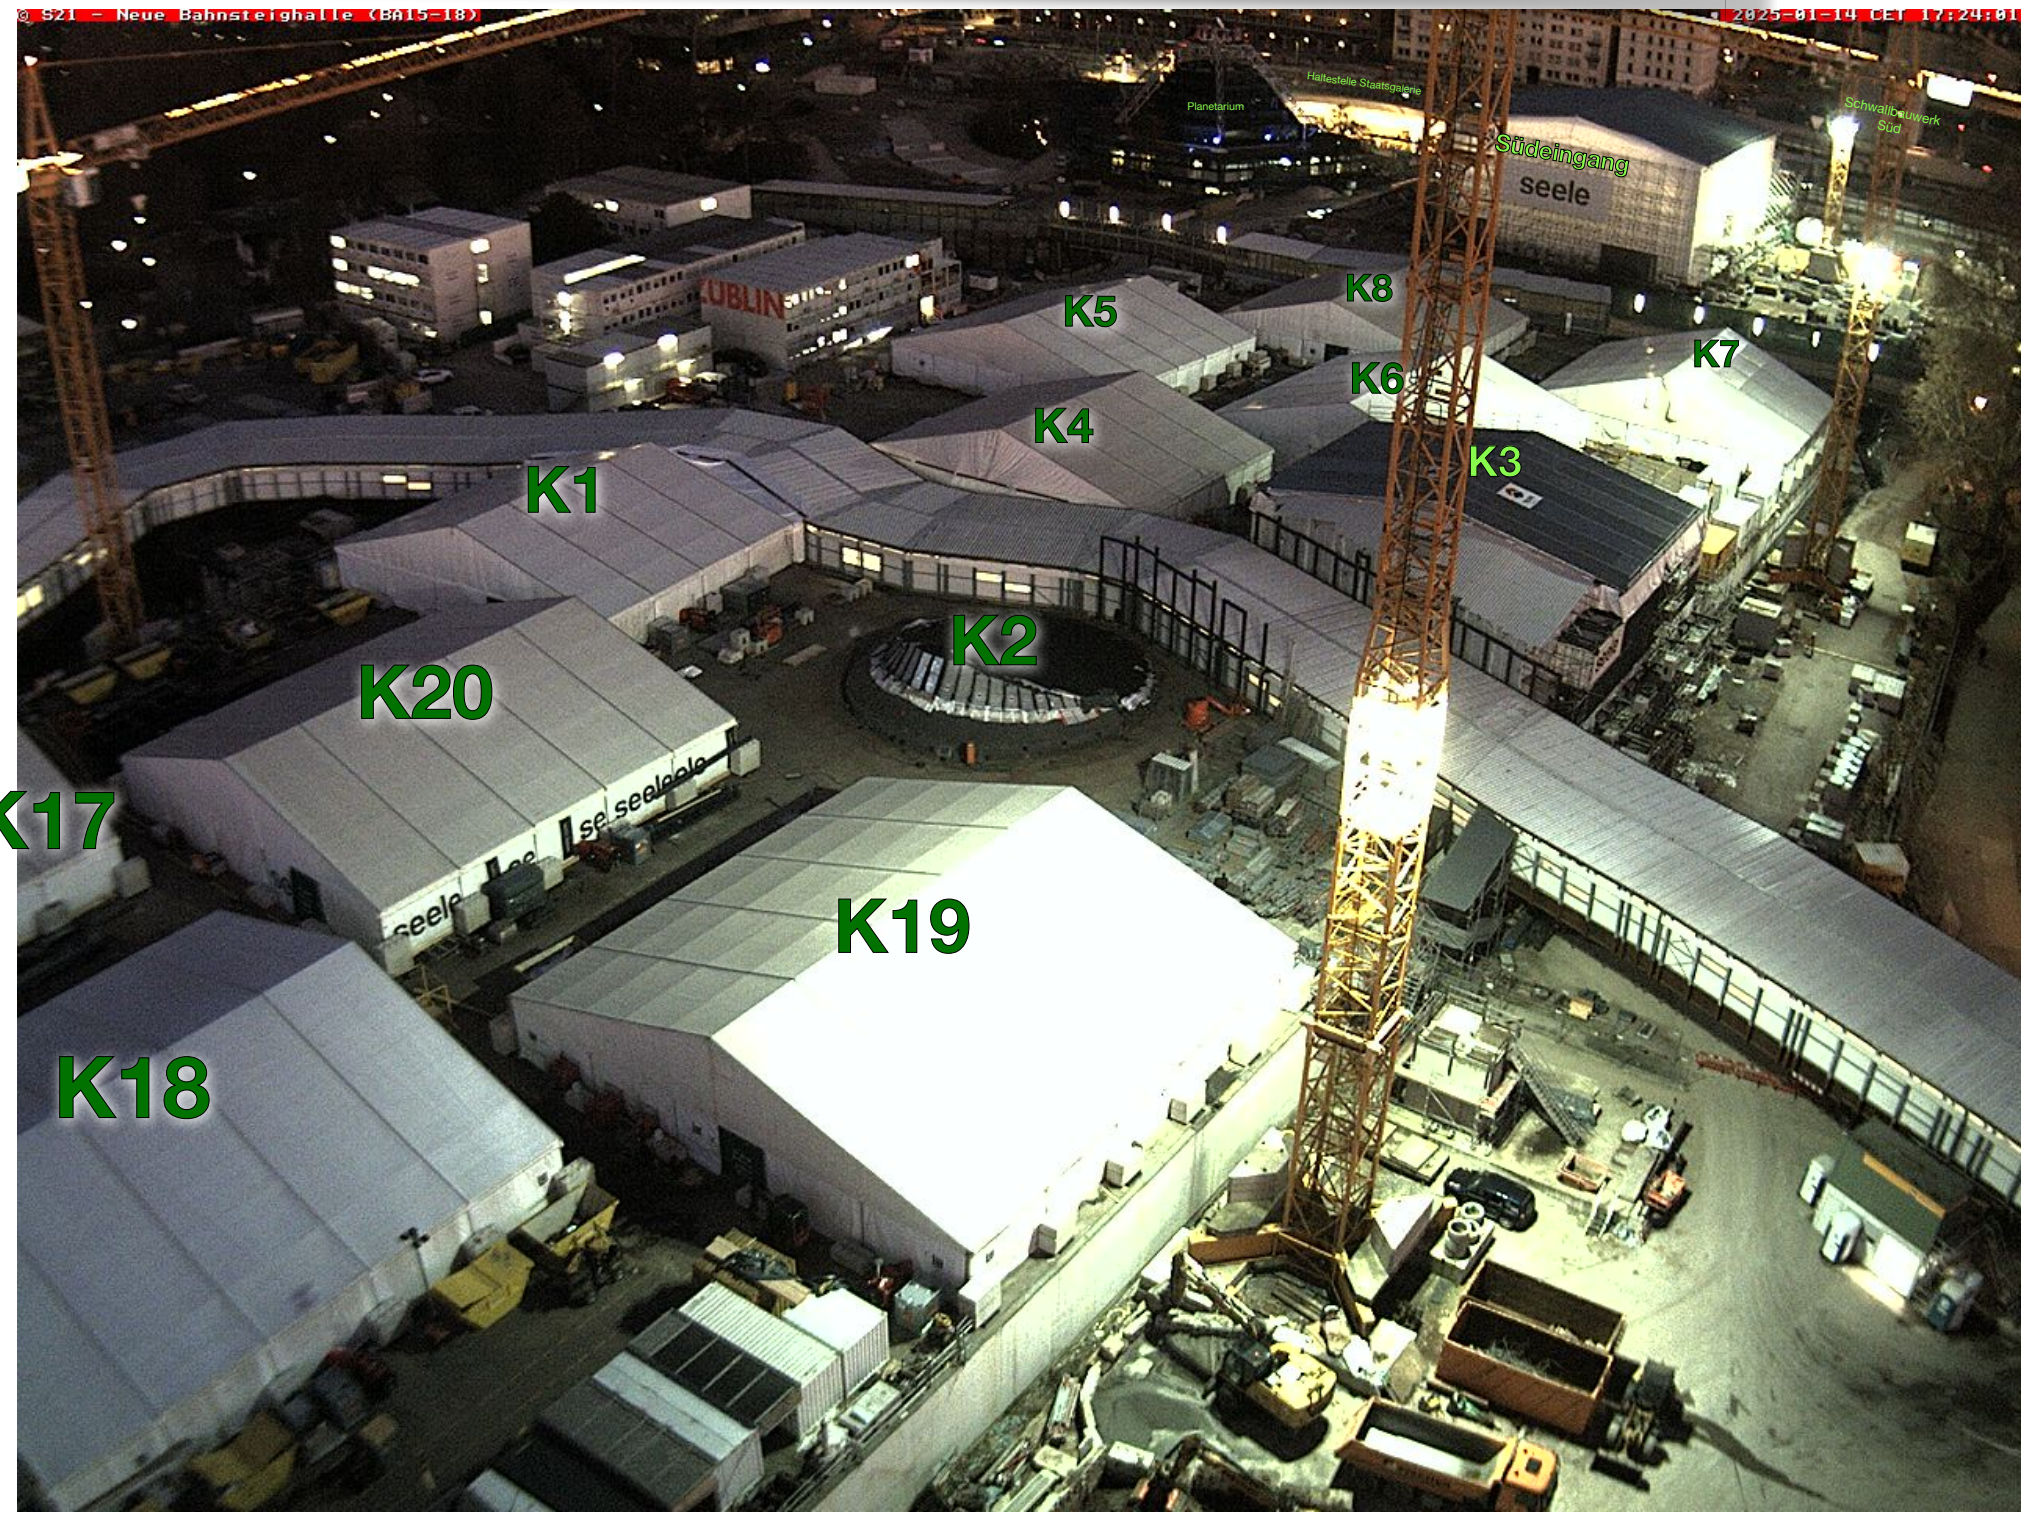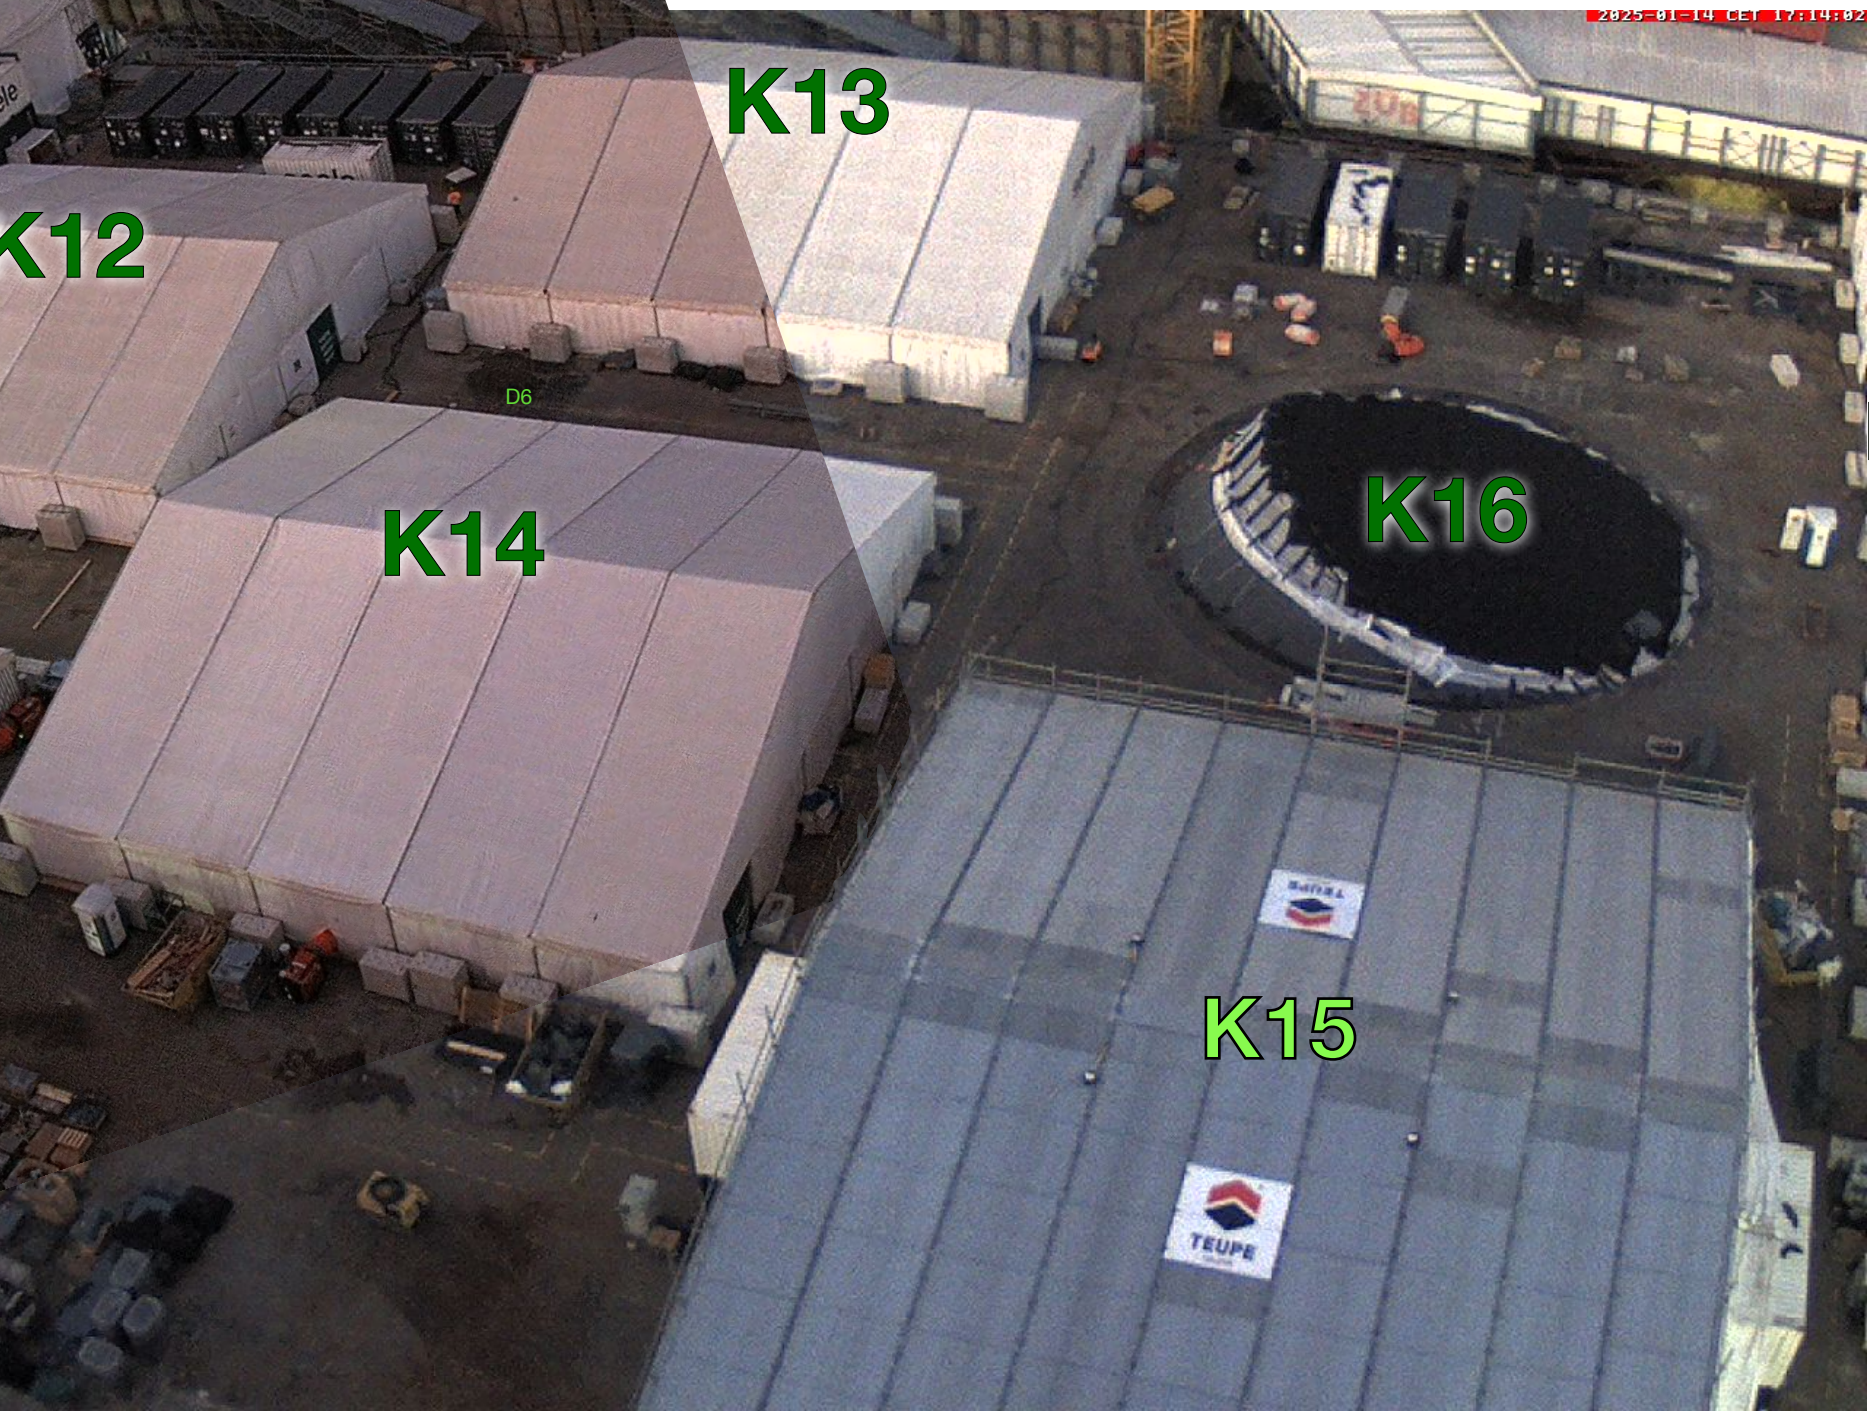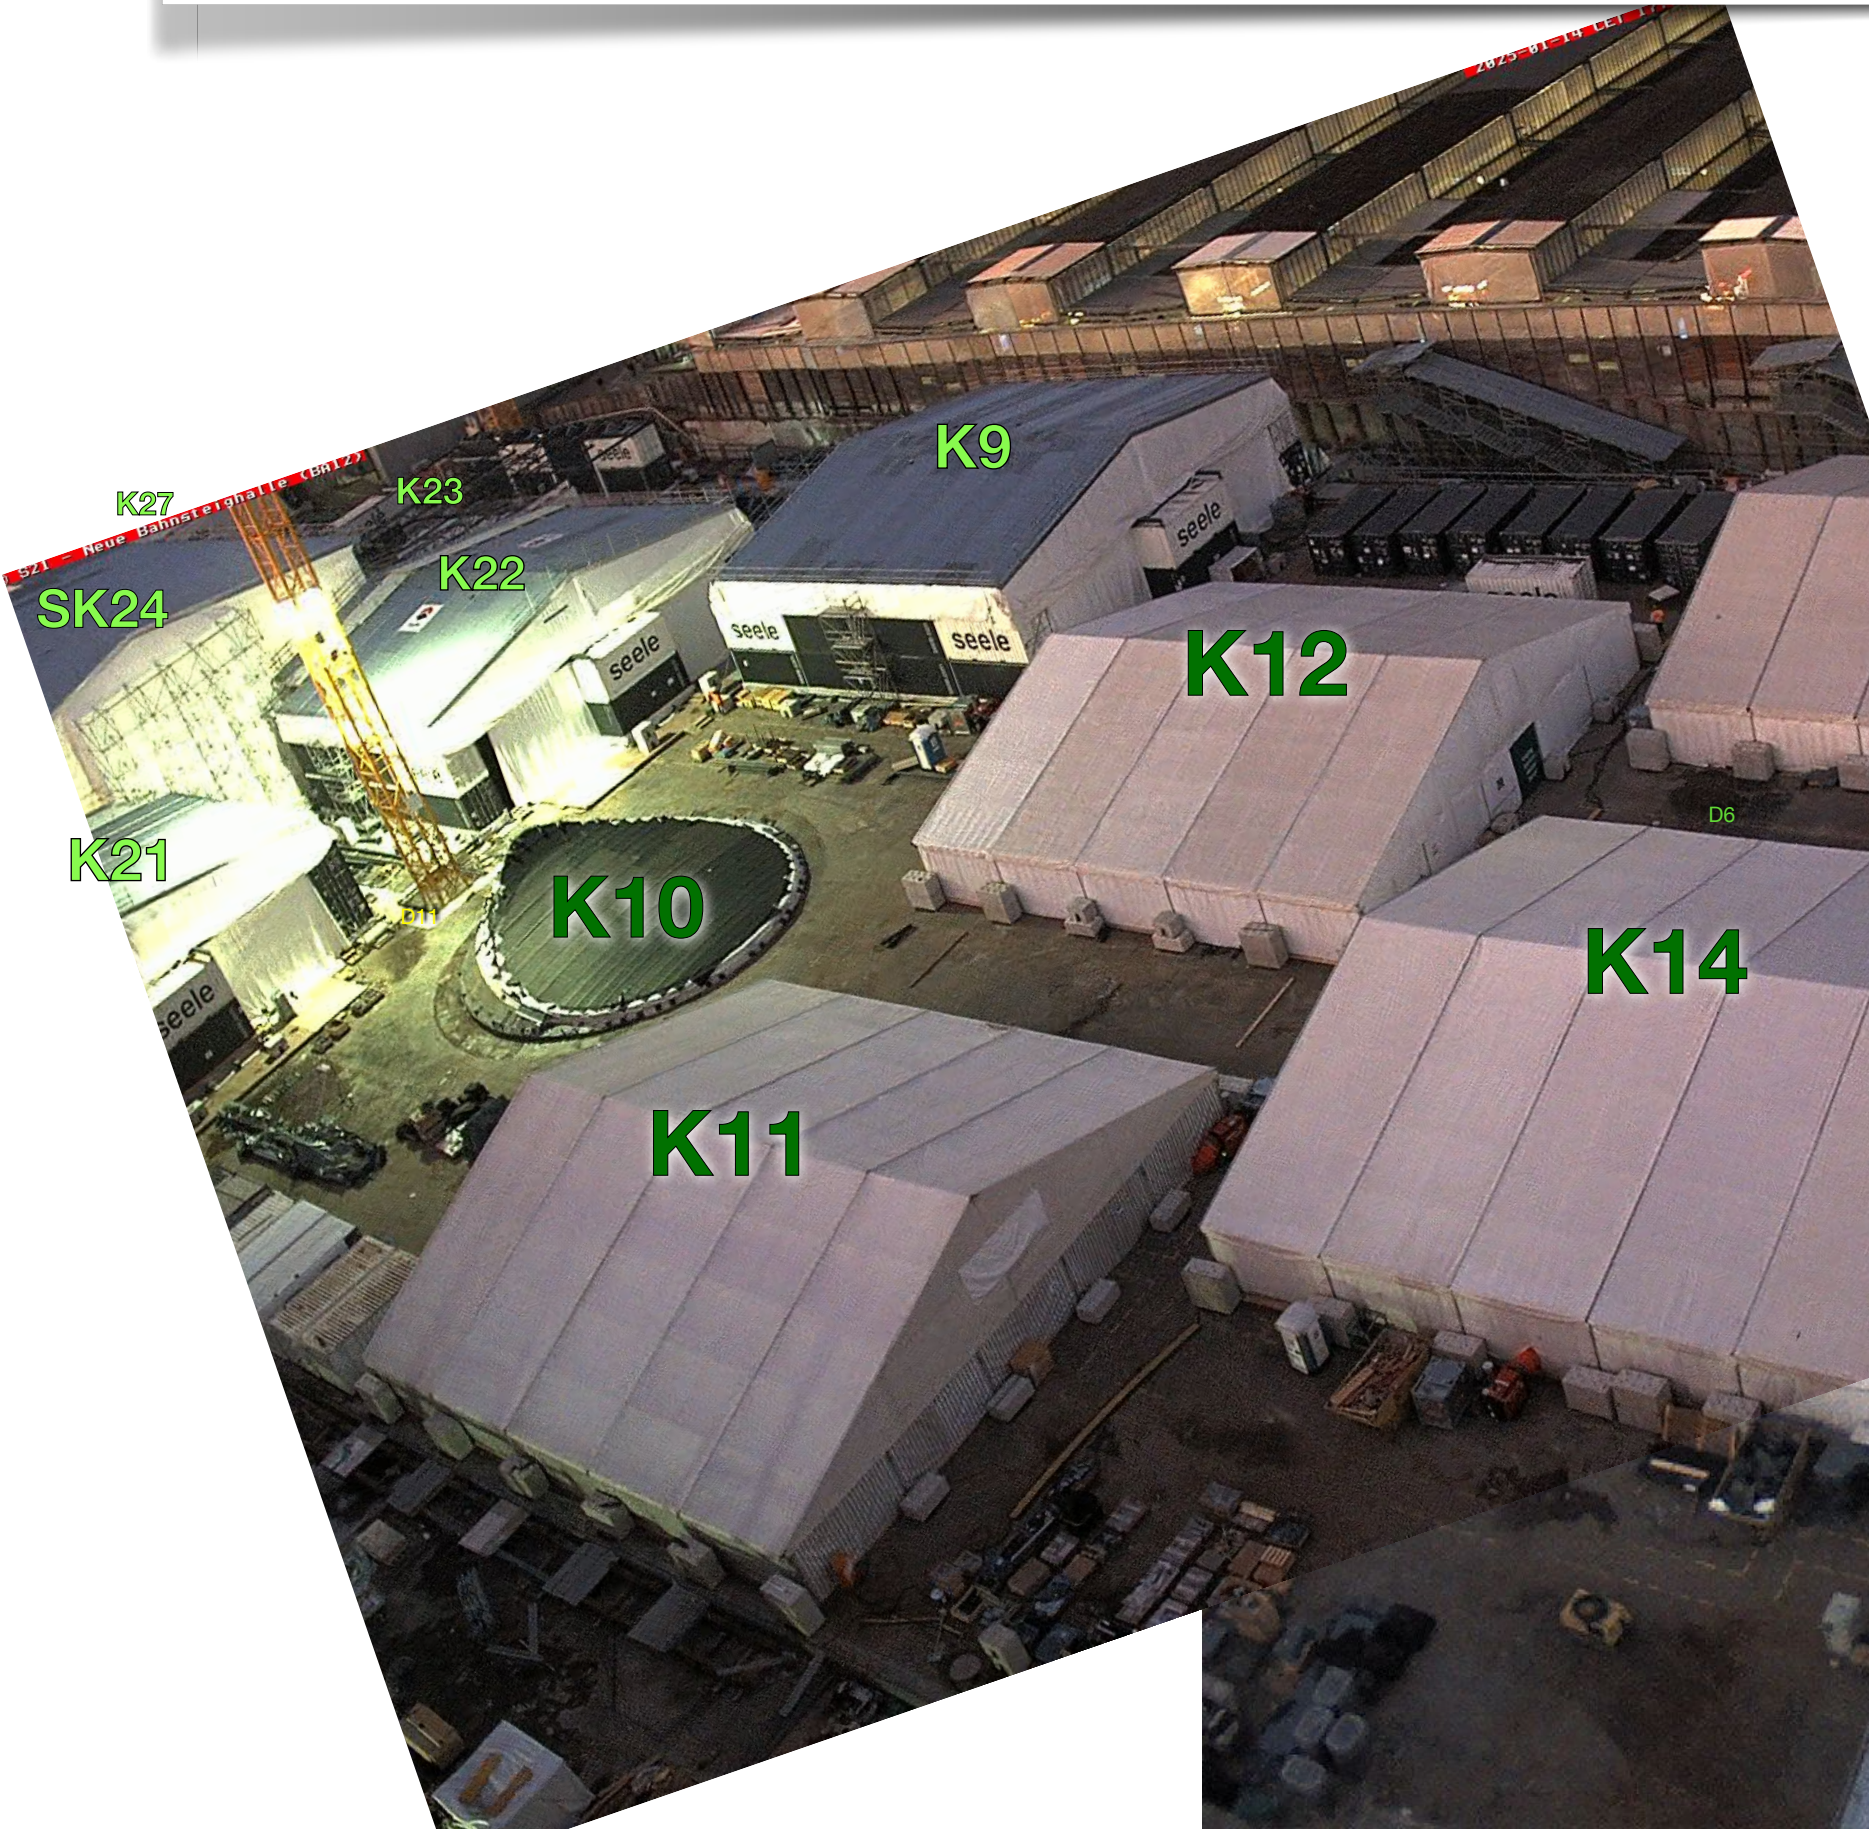

© <https://webcam-bahnprojekt-stuttgart-ulm.de/S21-Turm-03/s21-turm-03.jpg>

© <https://webcam-bahnprojekt-stuttgart-ulm.de/S21-Turm-02/s21-turm-02.jpg>

© <https://webcam-bahnprojekt-stuttgart-ulm.de/S21-Turm-01/s21-turm-01.jpg>

K: Kelchstütze, SK: Sonderkelch, R: Restkelch; B: Brillenwandkelch; D: Dach-Schwindgasse

14. Januar 2025





Südeingang

seele

K16

K9

K22

SK24

Haupteingang  
oder Nordeingang?

K21

K23

K25

K26

K28

K27

seele

seele

seele

Notausgang Nord  
Bahnsteig 4

Notausgang Nord  
Bahnsteig 3

Notausgang Nord  
Bahnsteig 2

Notausgang Nord  
Bahnsteig 1

14. Januar 2025

SK24

K28

K22

K25

K21



14. Januar 2025

K3


K2

K20

K19

K17

K18

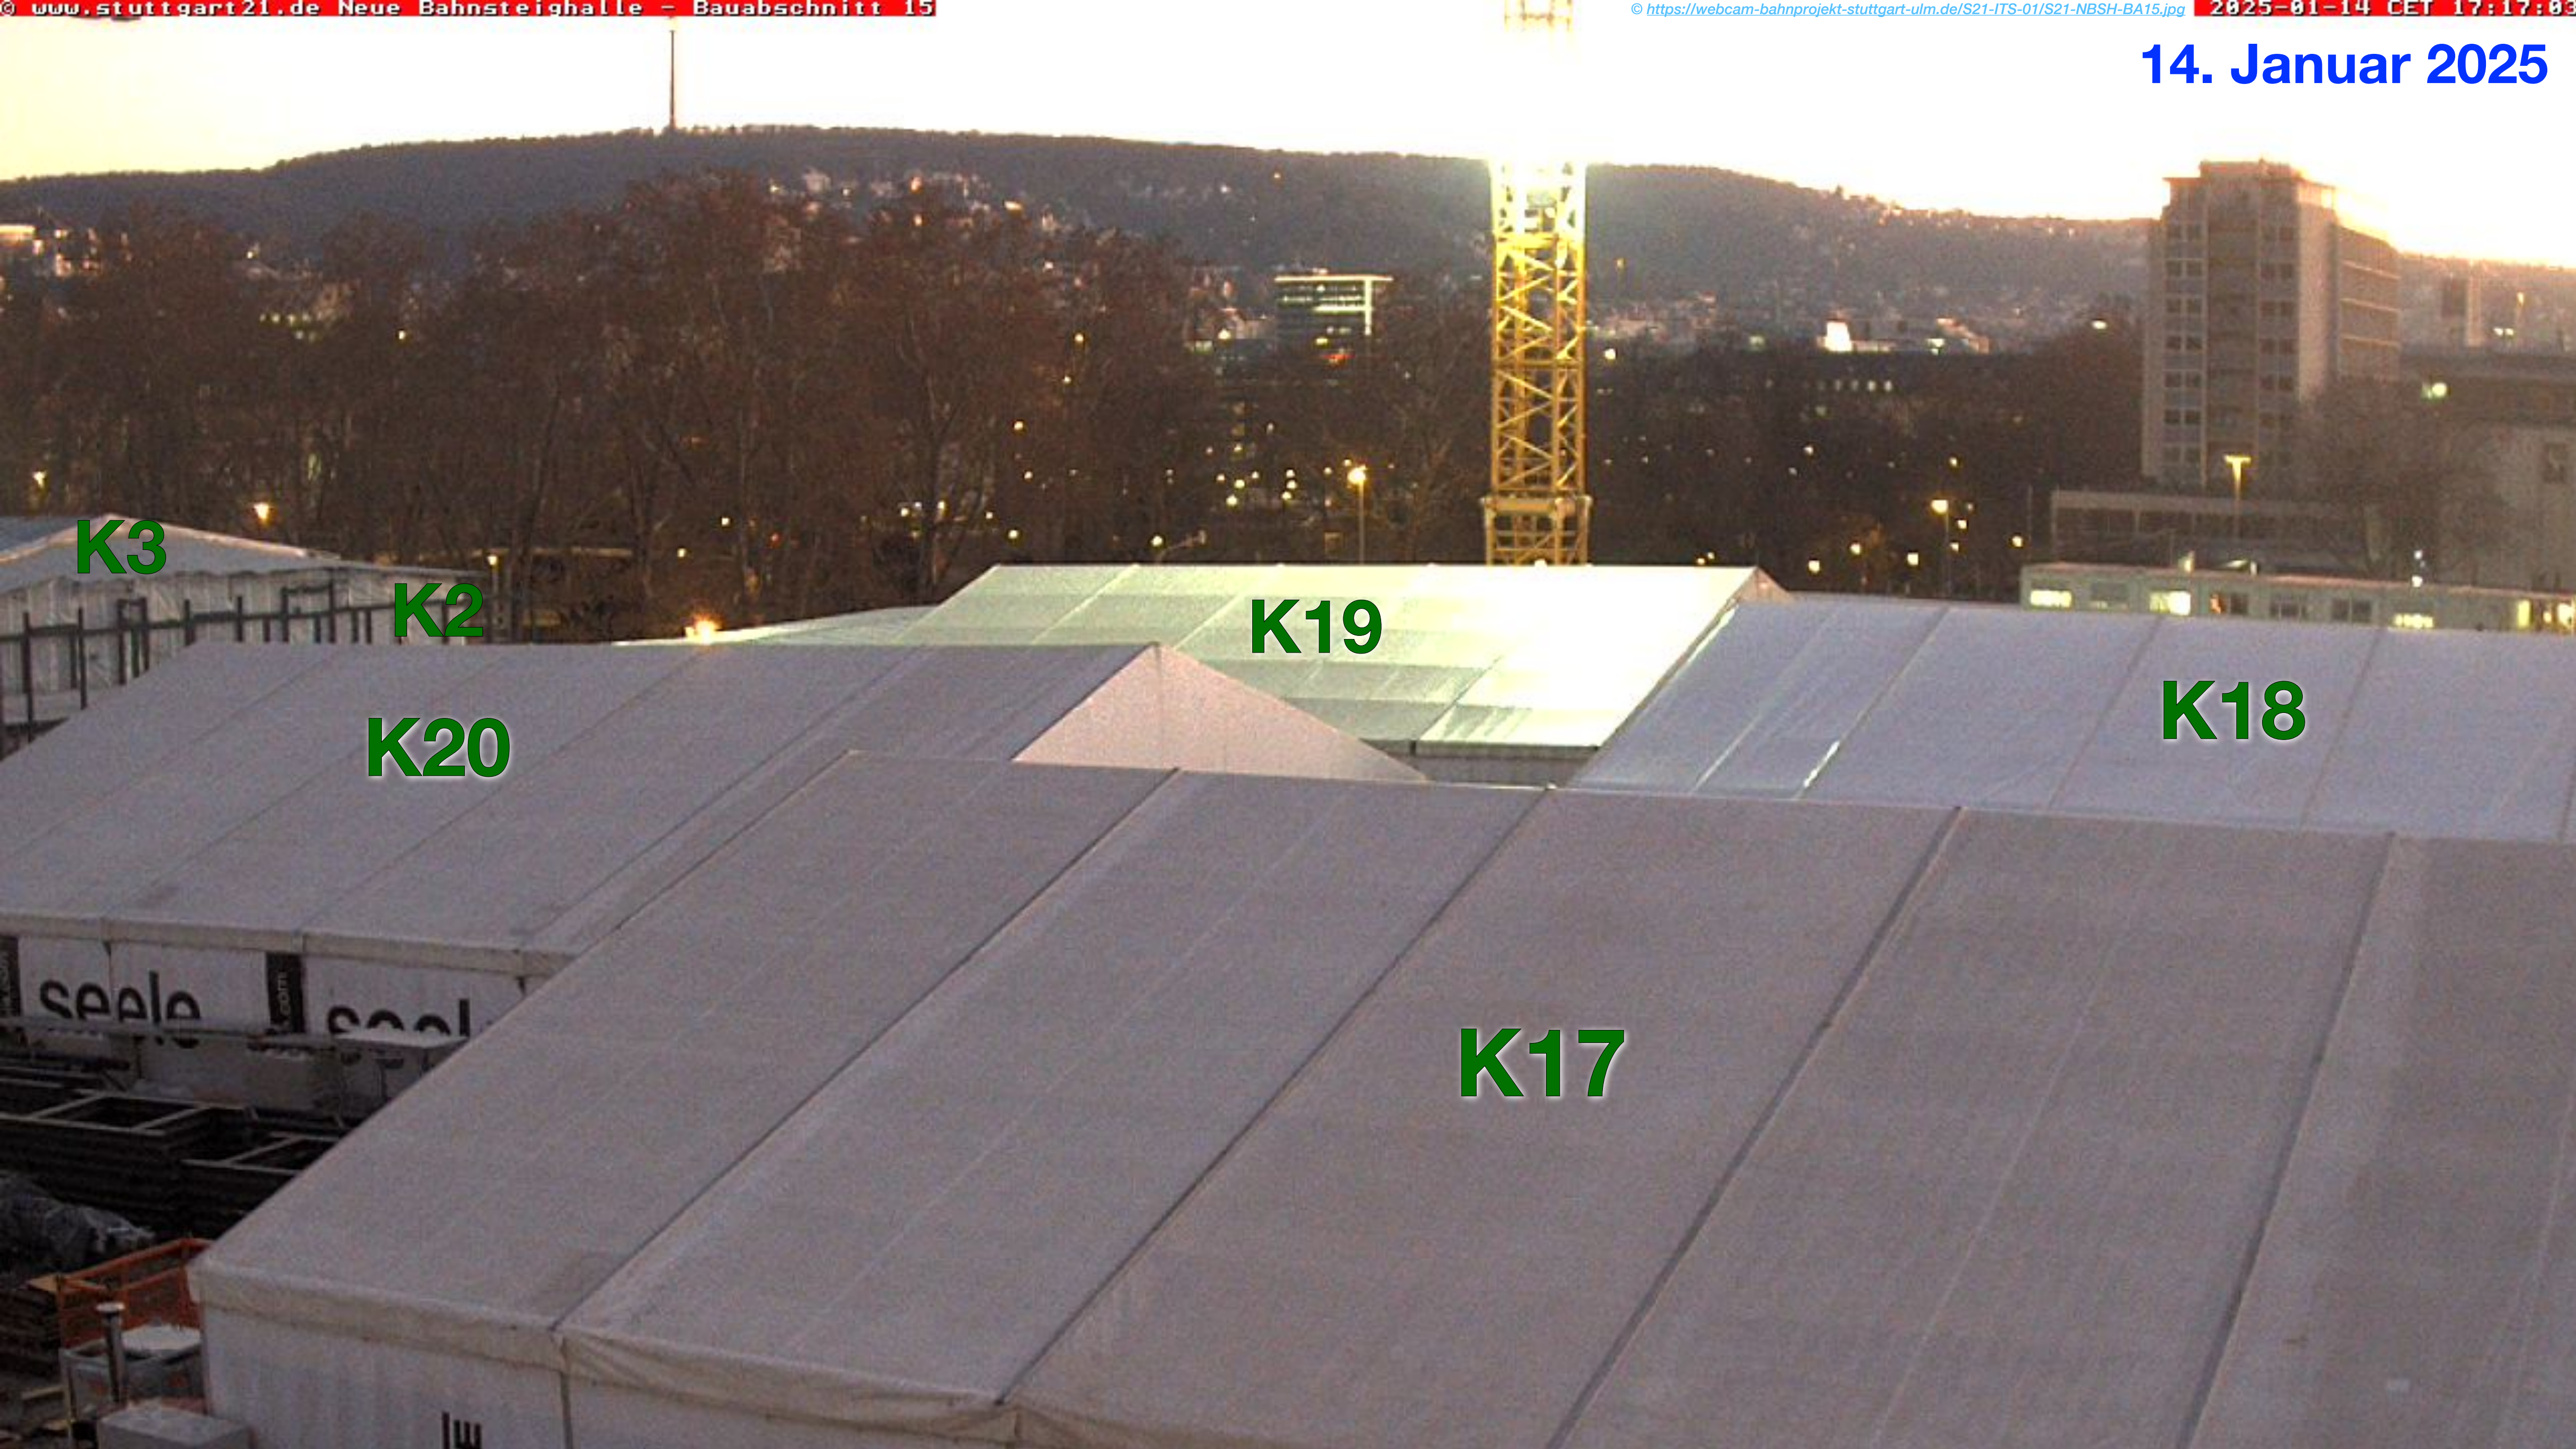

14. Januar 2025

© [https://webcam-bahnprojekt-stuttgart-uhl.de/S21-STR-Schacht\\_Station\\_2/html/webcams/S21-STR-Schacht\\_Station\\_2/S21-STR-Schacht\\_Station\\_2.jpg](https://webcam-bahnprojekt-stuttgart-uhl.de/S21-STR-Schacht_Station_2/html/webcams/S21-STR-Schacht_Station_2/S21-STR-Schacht_Station_2.jpg)

