

S21Bau.TV

16. Januar 2025

Rot: nicht begonnen


Gelb: wird gebaut

Grün: ist betoniert

Gebaut:

- 28 Kelchstützen**
- 18 Lichtaugen: K1, K2, K4-K8, K10-K14, K16-K21**
- 14 Restkelche**
- 4 Brillenwandkelche**
- 28 Kelchfüße**
- 18 Galeriestützen**
- 15 Schwindgassen** (Kraussparung noch in D11)
- 8 Deckenplattenabschnitte und...**
- 7 Oberlichtgruppen für den Galeriebereich**

...muss noch: **davon im Bau:**

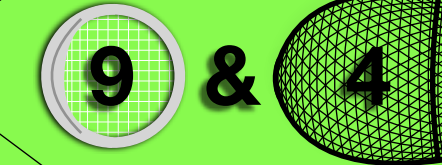


- 6 RLA: K3, K9, K15, K22, K23
- 4 FLA: K25, K26, K27, K28
- 2 Gitterschalen: **SK24, Südeingang**

23 RLA - Regellichtaugen: K1-K23, 4 FLA - flache Lichtaugen: K25-K28
4 Gitterschalen: SK24-Haupteingang, Südeingang und 2 Mitteleingänge

https://weebly.com/_flbook/show.php?pdfdir=/user_upload/images/01_Referenz/Startpart_21/21000_sseei_Baustufenplan_S21_Ansicht.pdf

1 **beim Mitteleingang Königstraße**

18 Lichtaugen, 0 Gitterschalen

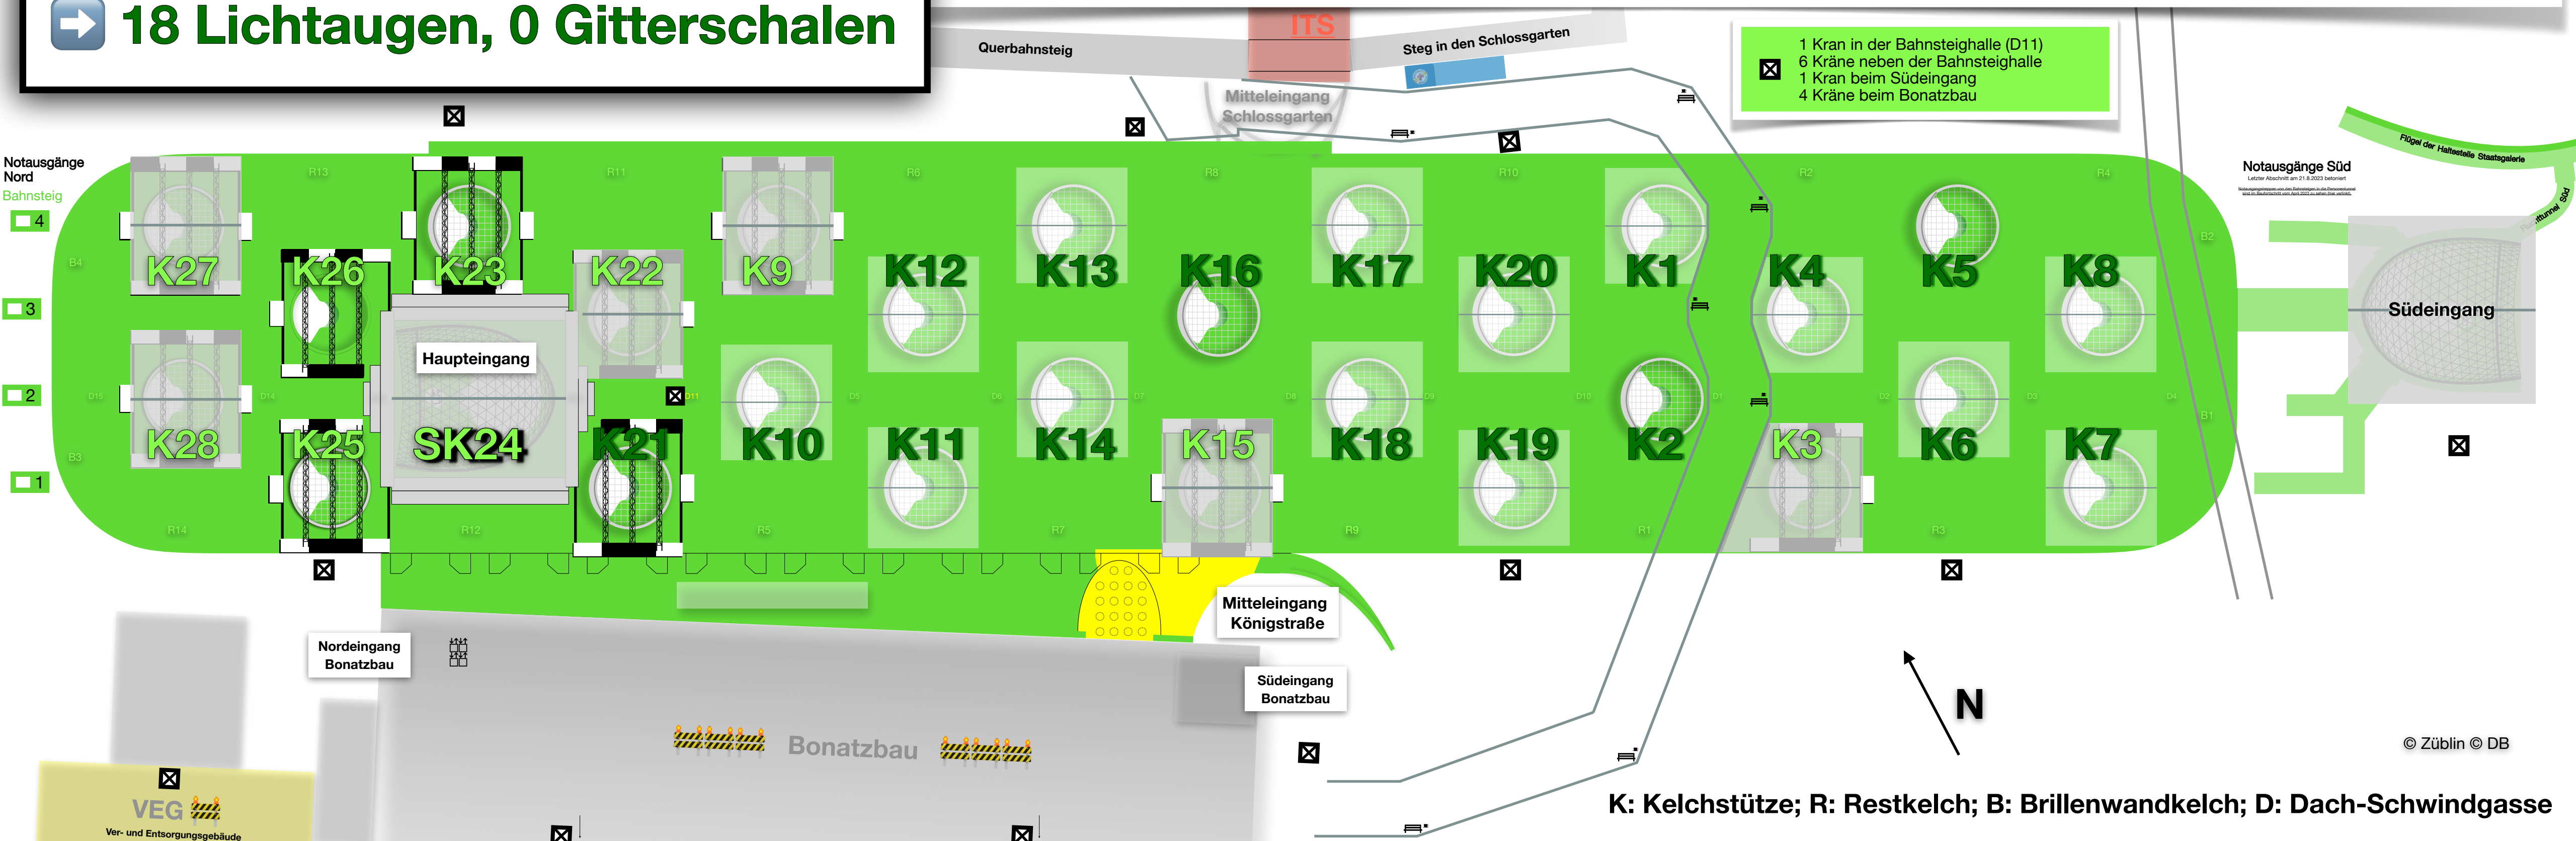


K: Kelchstütze; R: Restkelch; B: Brillenwandkelch; D: Dach-Schwindgasse


B4 16.1.2023	K27 4.6.2022	R13 20.9.2022	K23 3.6.2023	R11 8.4.2022	K9 26.10.2019	R6 15.2.2020	K13 19.6.2021	R8 19.4.2023	K17 5.2.2022	R10 25.5.2021	K1 20.10.2018	R2 8.12.2018	K5 5.9.2020	R4 3.3.2021	B2 15.12.2021
D 15	K28 27.11.2021	D 14	K26 18.2.2023	D 13	K22 3.12.2022	D 11	K14 14.12.2019	D 10	K18 27.6.2020	D 9	K20 18.11.2020	D 8	K4 1.2.2020	D 7	K8 2.5.2020
B3 28.2.2023	R14 12.7.2022	D 12	SK24 12.3.2022	D 11	K21 2.7.2022	D 10	K11 16.12.2020	D 9	K19 17.4.2021	D 8	K2 16.4.2019	D 7	K6 27.2.2021	D 6	K7 4.9.2021
2.5.2023	2.11.2023	28.11.2023	4.10.2023	17.10.2023	30.10.2020	29.6.2021	11.12.2024	7.7.2023	29.6.2023	16.12.2021	20.1.2021	15.4.2023	25.1.2022	14.6.2022	B1 29.7.2021

Alle 28 Kelchstützen ✓, alle 14 Restkelche ✓, alle 4 Brillenwandkelche ✓ und alle 15 Schwindgassen (D11 mit Kranaussparung)

18 Lichtaugen
0 Gitterschalen

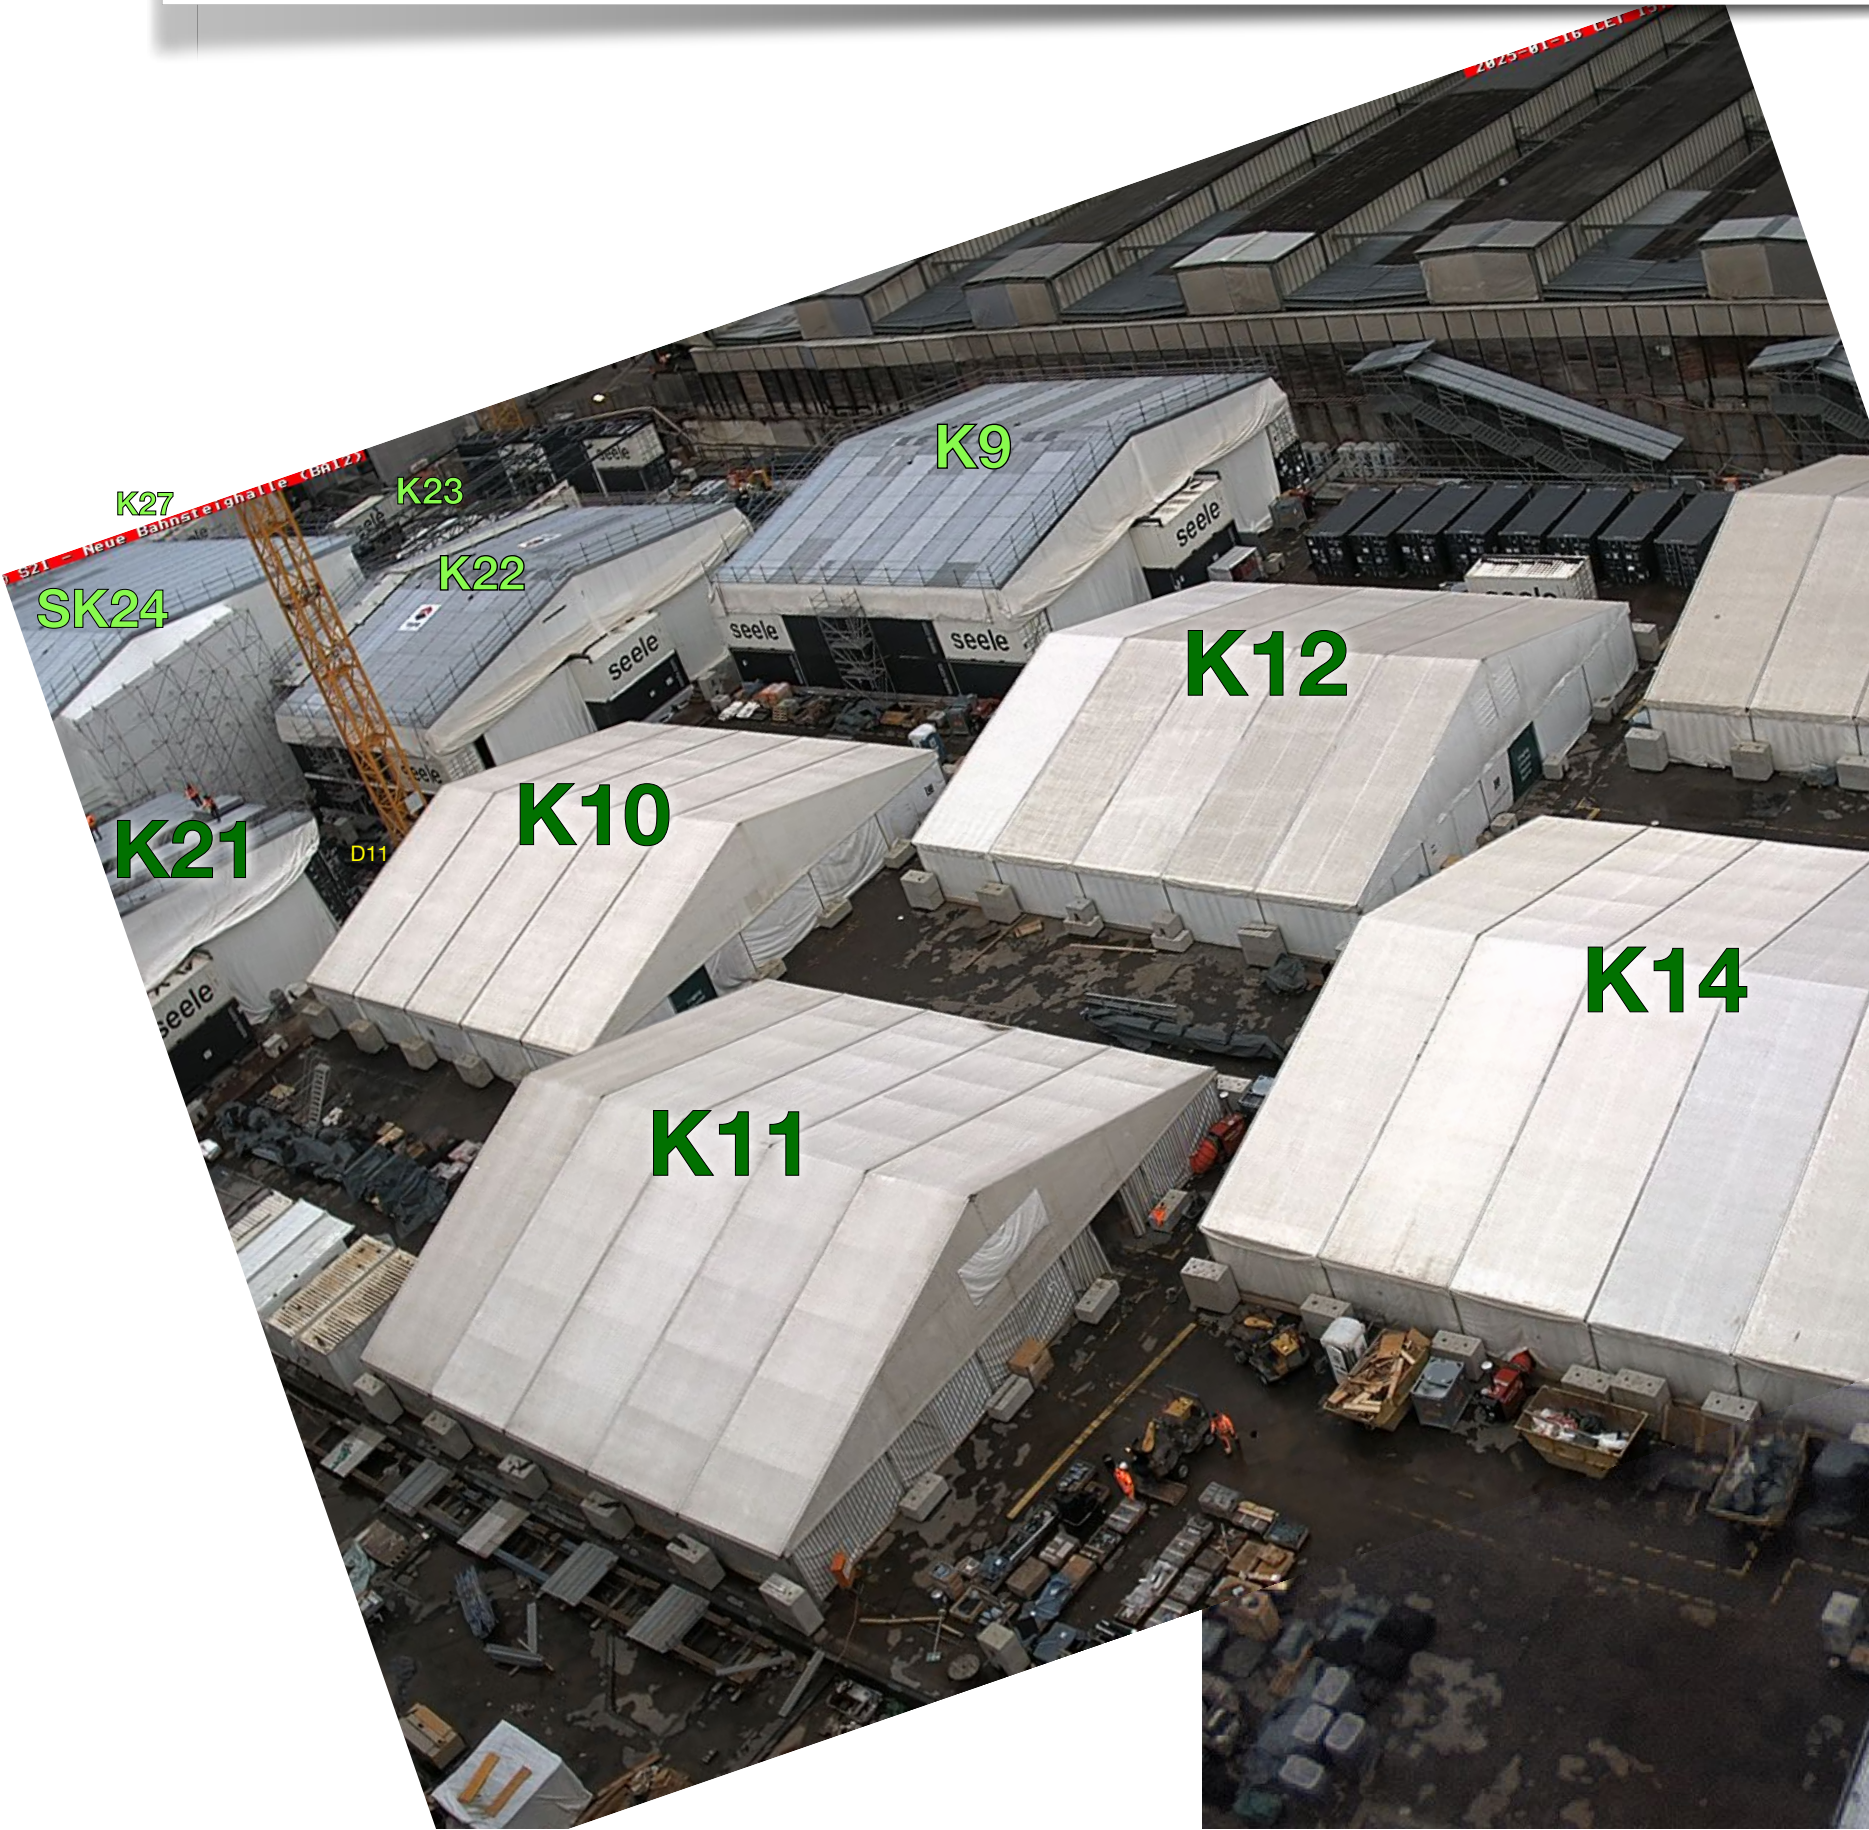

© <https://webcam-bahnprojekt-stuttgart-ulm.de/S21-Turm-02/s21-turm-02.jpg>

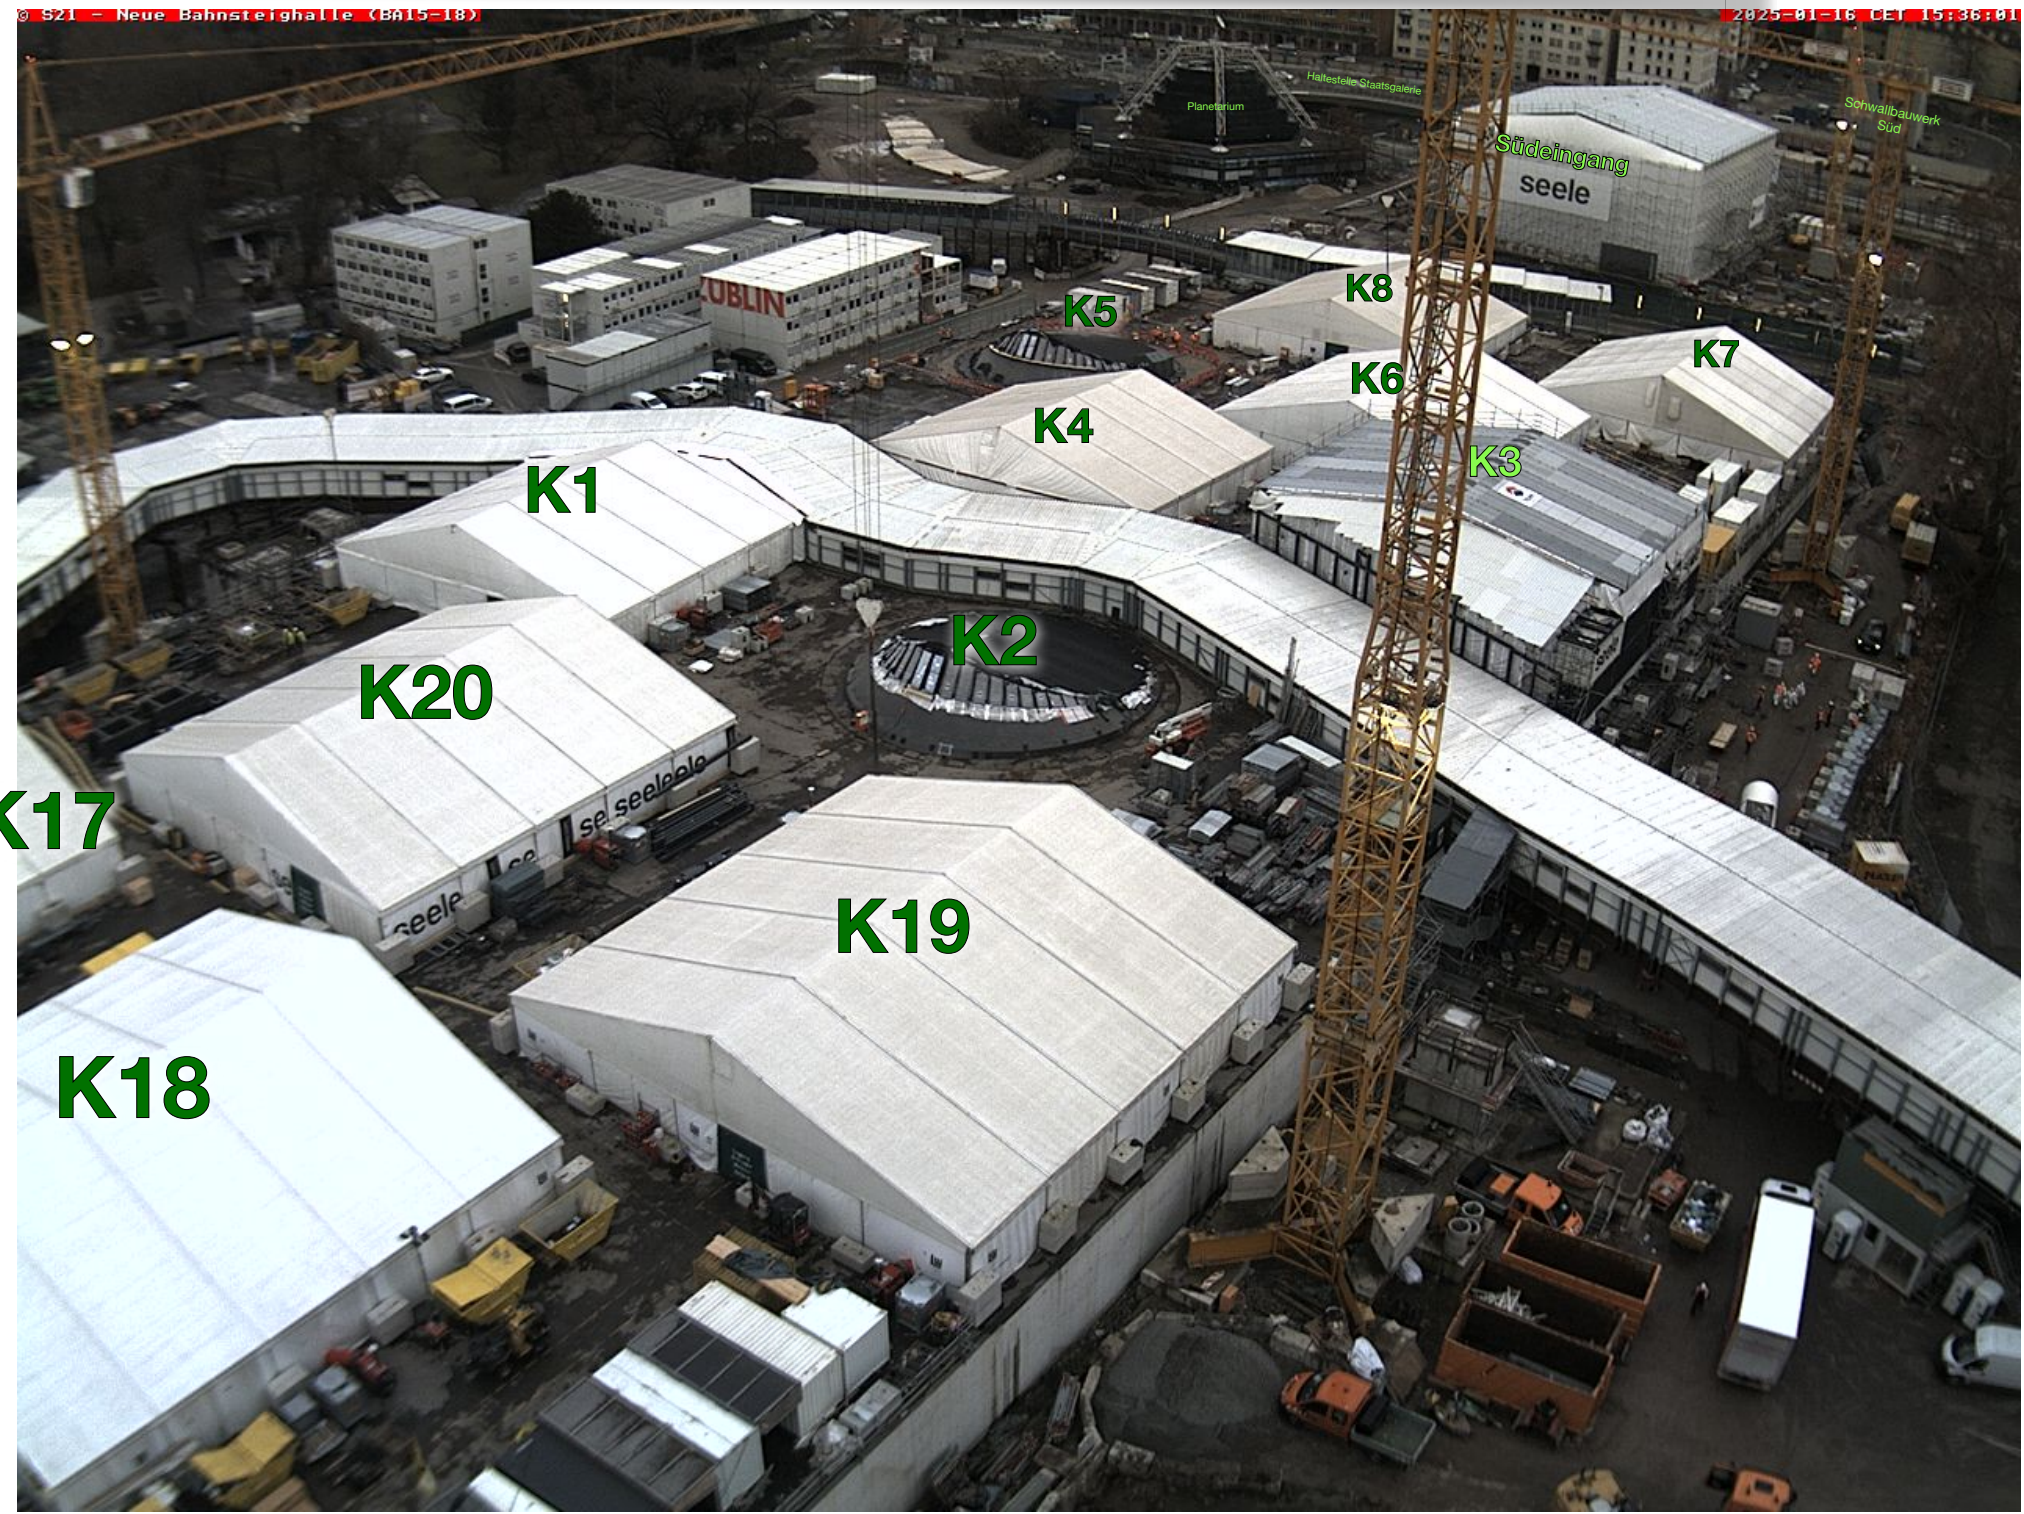

© <https://webcam-bahnprojekt-stuttgart-ulm.de/S21-Turm-01/s21-turm-01.jpg>

© <https://webcam-bahnprojekt-stuttgart-ulm.de/S21-Turm-03/s21-turm-03.jpg>

K: Kelchstütze, SK: Sonderkelch, R: Restkelch; B: Brillenwandkelch; D: Dach-Schwindgasse 16. Januar 2025





Südeingang

seele

K16

K9

SK24

Haupteingang
oder Nordeingang?

K21

K22

K23

K26

K25

K27

K28

Nordeingang
Bonatzbau

seele

seele

seele

seele

PROMETALL

LEONHARD WEISS

Notausgang Nord
Bahnsteig 1

Notausgang Nord
Bahnsteig 3

Notausgang Nord
Bahnsteig 2

ZUBLIN

16. Januar 2025



16. Januar 2025
Der neue Bonatzbau

15. Januar 2025

SK24

K28

K22

K25

K21

