

# S21Bau.TV

7. Mai 2025

**Rot: nicht begonnen**

**Gelb: wird gebaut**

**Grün: ist betoniert**

**Gebaut:**

- 28 Kelchstützen**
- 23 Lichtaugen: K1-K23**
- 14 Restkelche**
- 4 Brillenwandkelche**
- 28 Kelchfüße**
- 18 Galeriestützen**
- 15 Schwindgassen**
- 8 Deckenplattenabschnitte und...**
- 7 Oberlichtgruppen für den Galeriebereich**


**...muss noch:** **davon im Bau:**

**4 & 4 SK24, K25-K28 und Südeingang**

23 RLA - Regellichtaugen: K1-K23, 4 FLA - flache Lichtaugen: K25-K28  
4 Gitterschalen: SK24-Haupteingang, Südeingang und 2 Mitteleingänge


1  
1 **beim Mitteleingang Königstraße**

**23 Lichtaugen, 0 Gitterschalen**

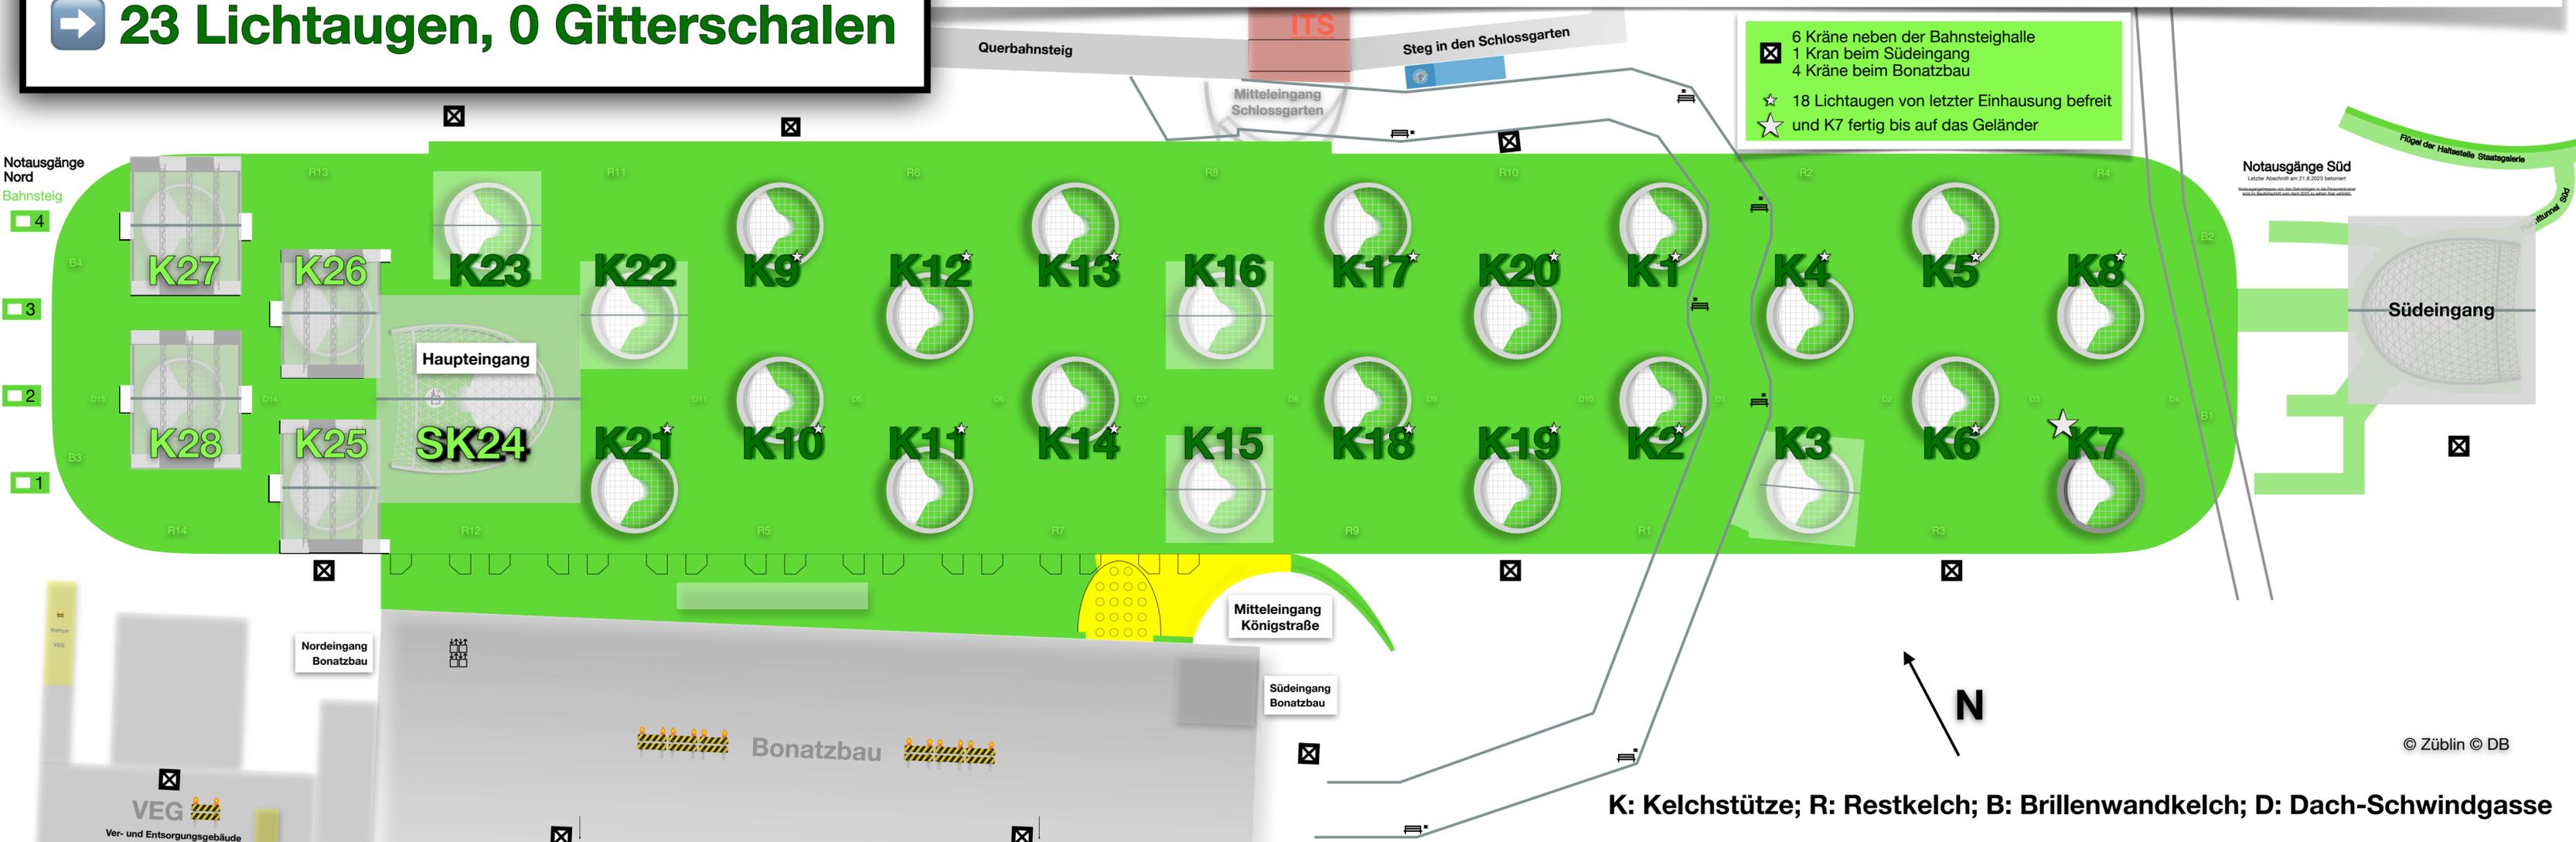

6 Kräne neben der Bahnsteighalle  
1 Kran beim Südeingang  
4 Kräne beim Bonatzbau

18 Lichtaugen von letzter Einhausung befreit  
 und K7 fertig bis auf das Geländer

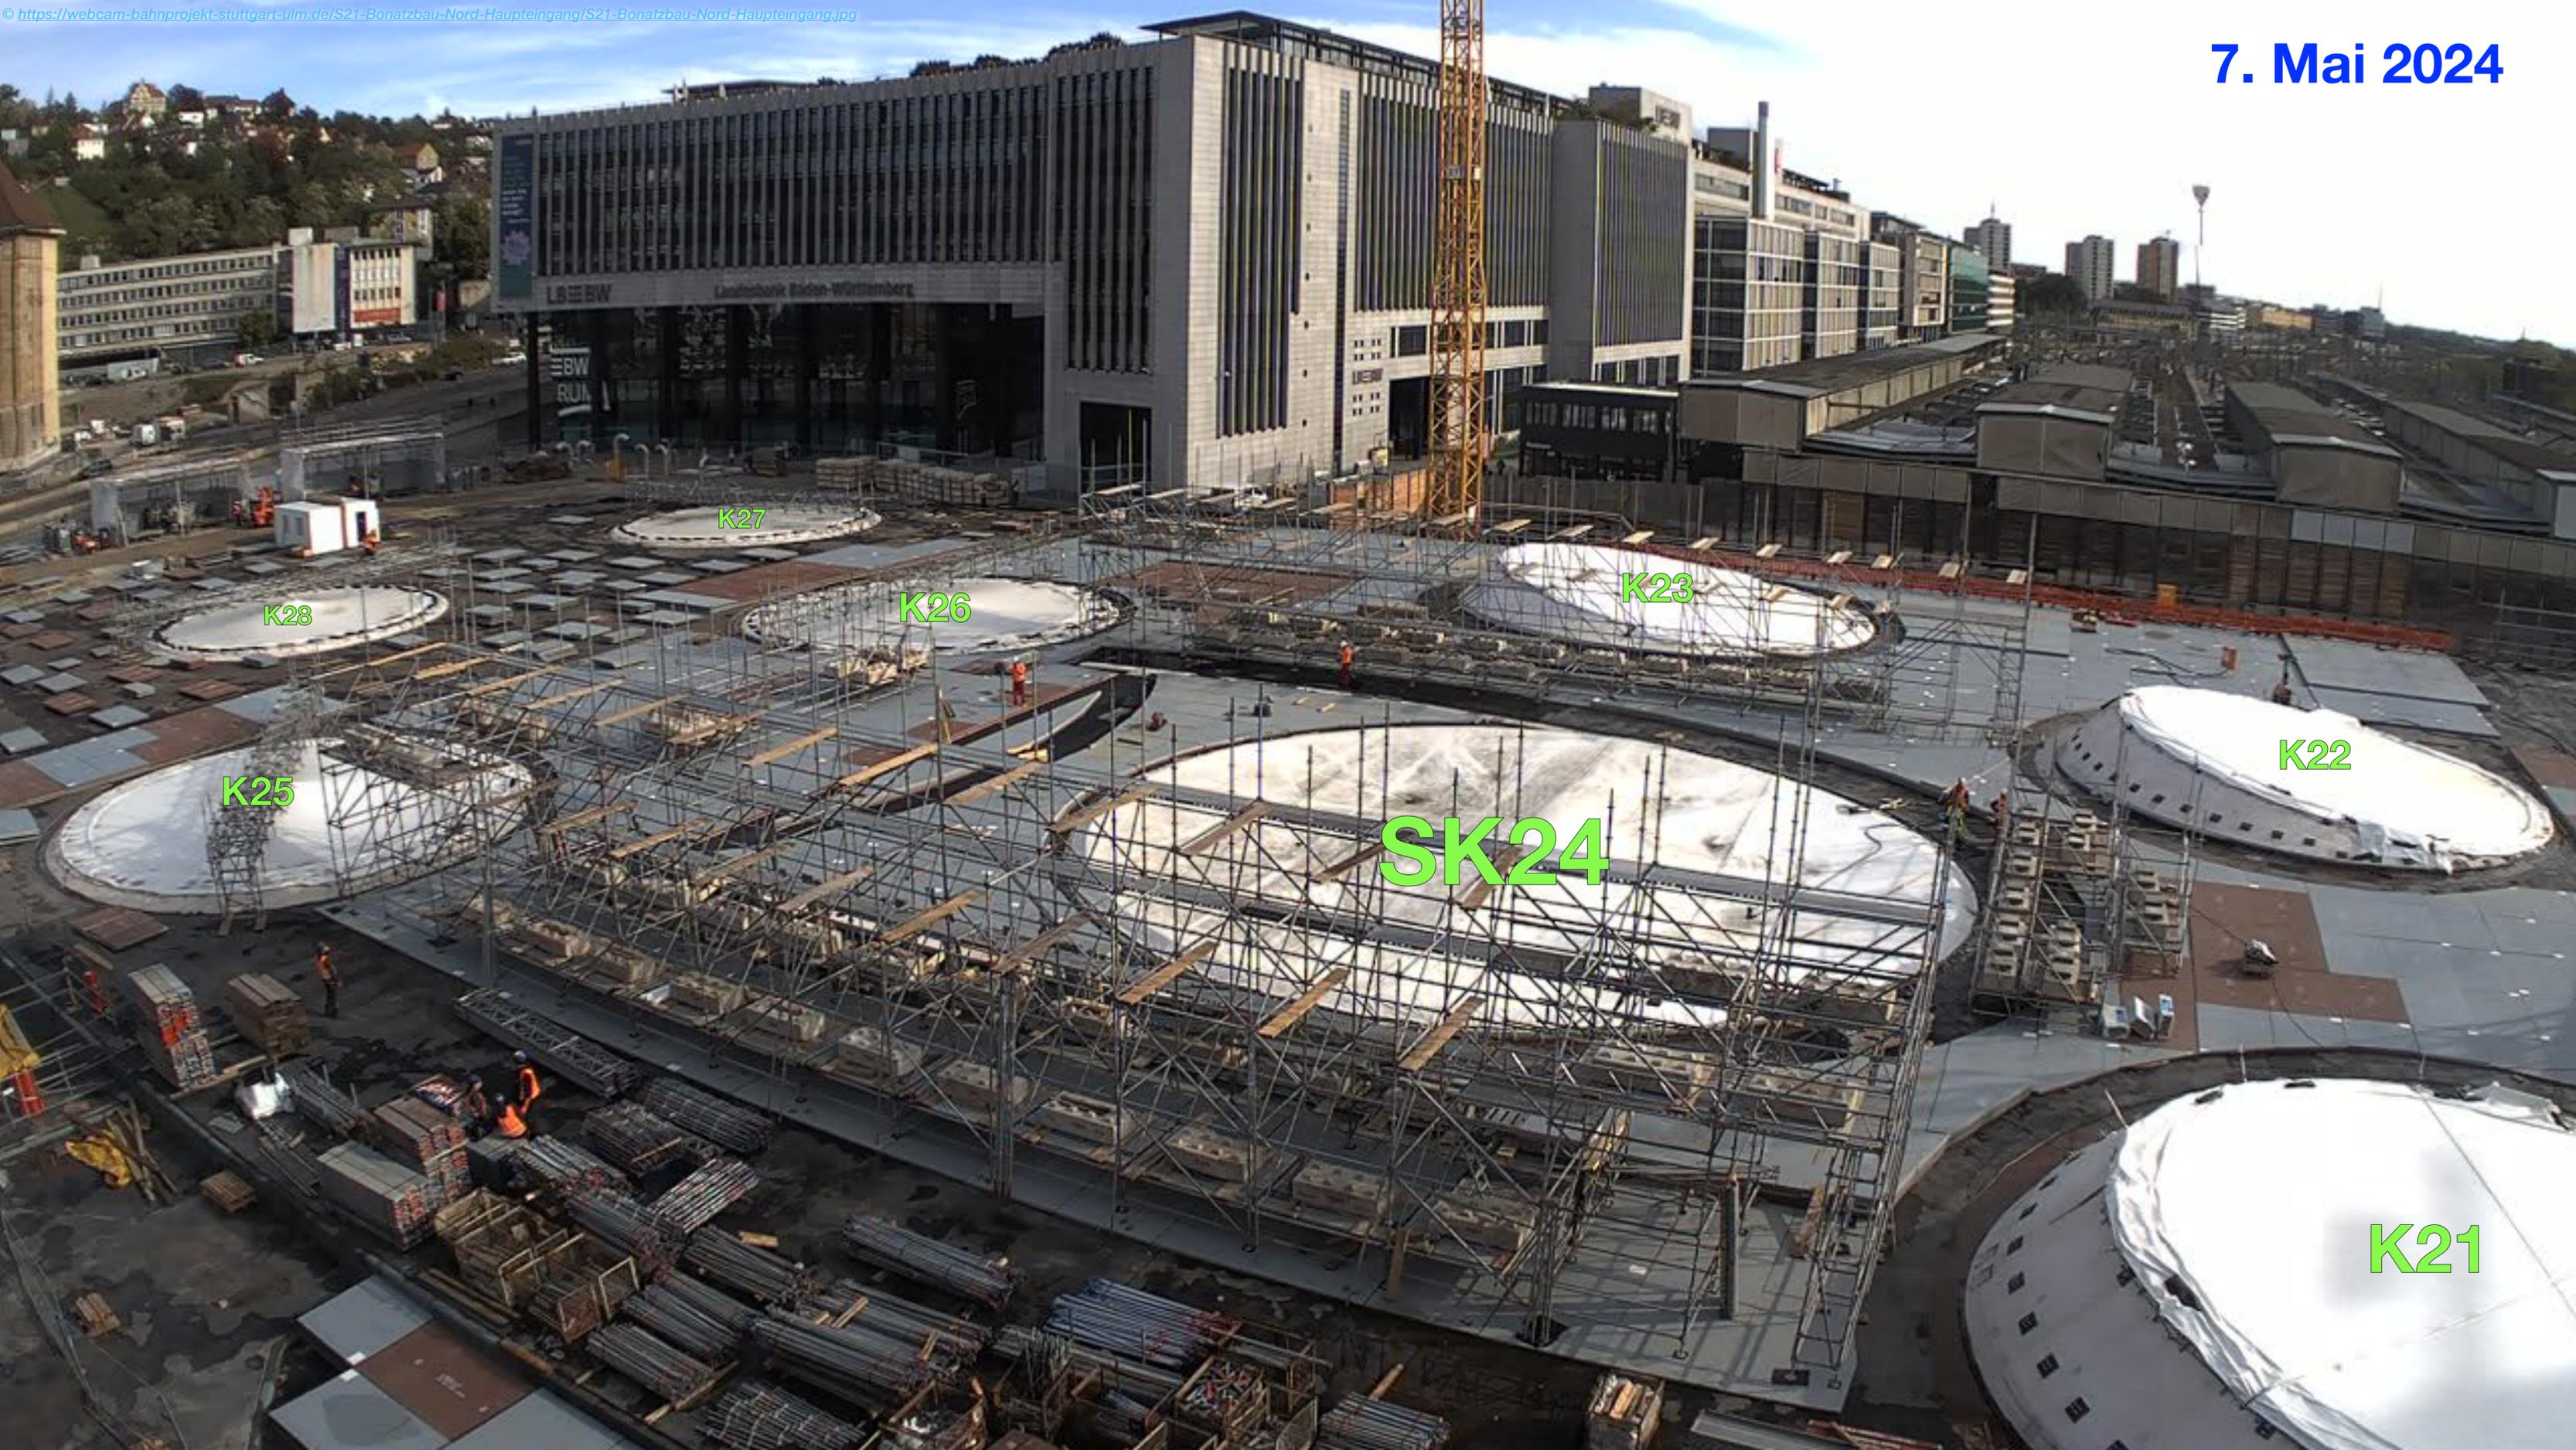

K27

K28

K26

K23

K22

K25

SK24

K21

SK24

K28

K25

K22

K9

K21

