

Fertig: Alle 28 Kelchstützen ✅😊, alle 14 Restkelche ✅, alle 4 Brillenwandkelche ✅ und alle 15 Schwindgassen (2 mit Kranaussparung)



Nur noch die minimalen Krunaussparungen in D6 und D11

Gleis:

BA11:

Bahnsteig:

BA10:

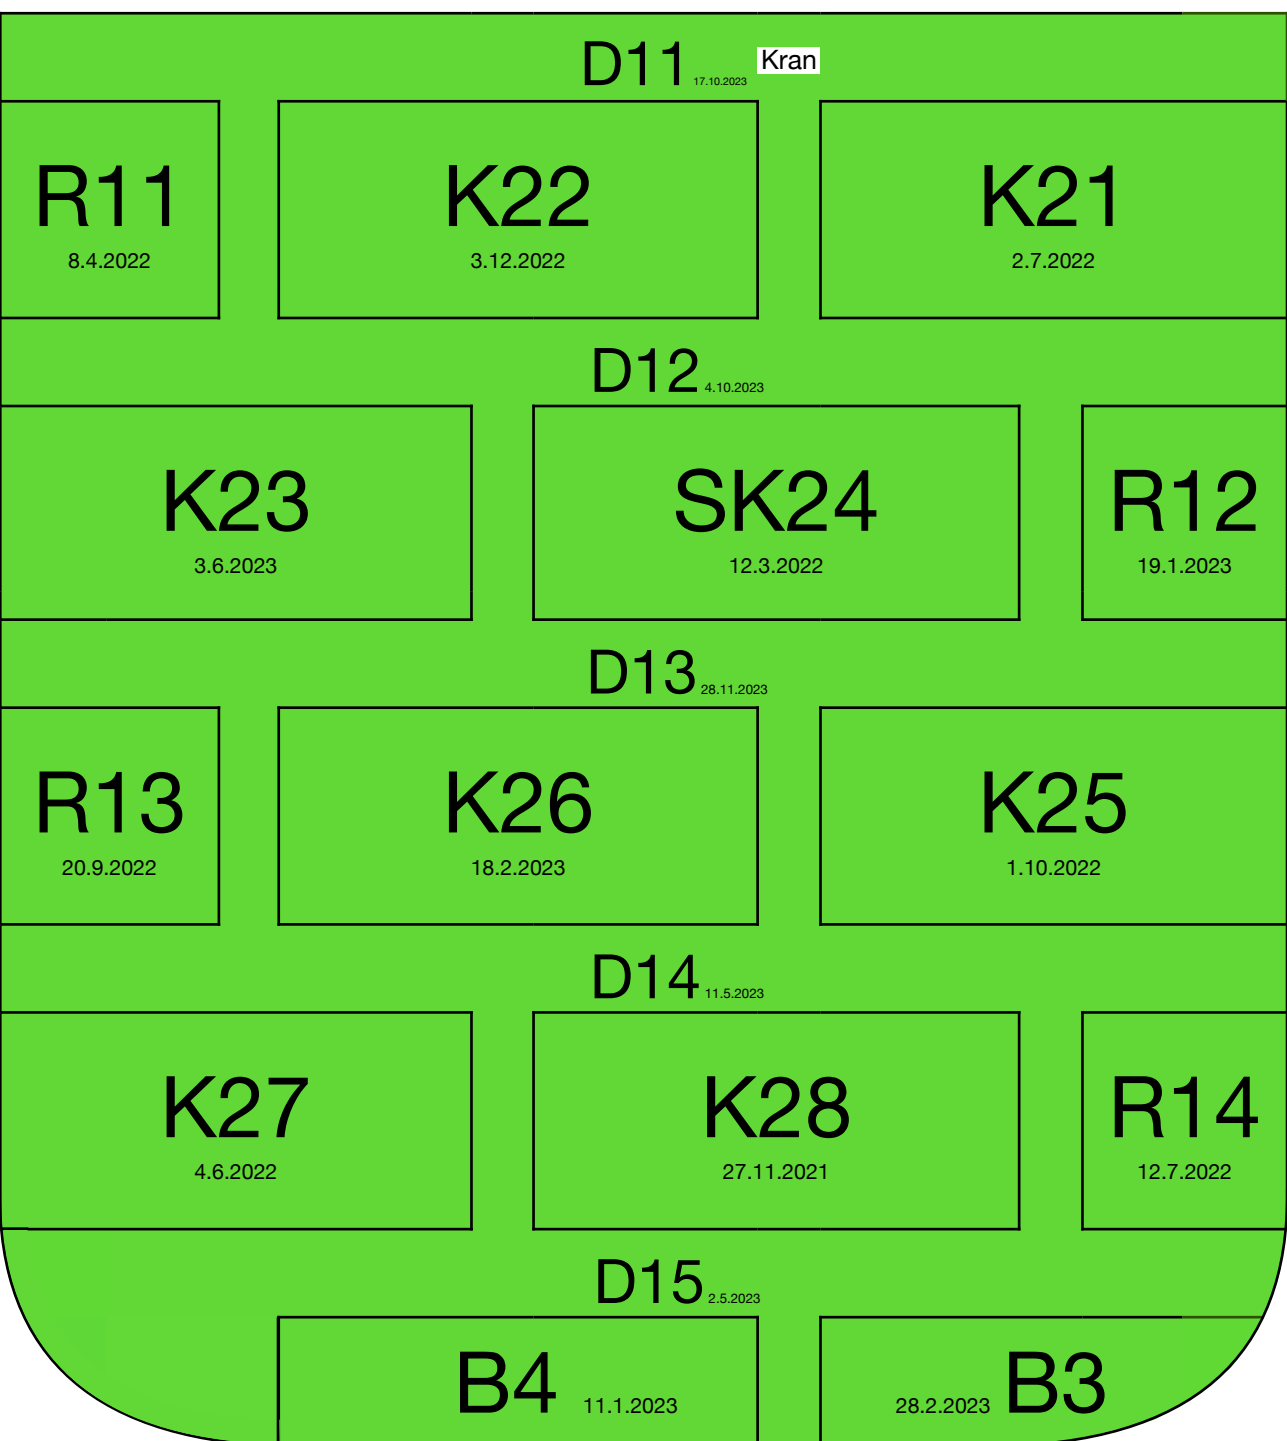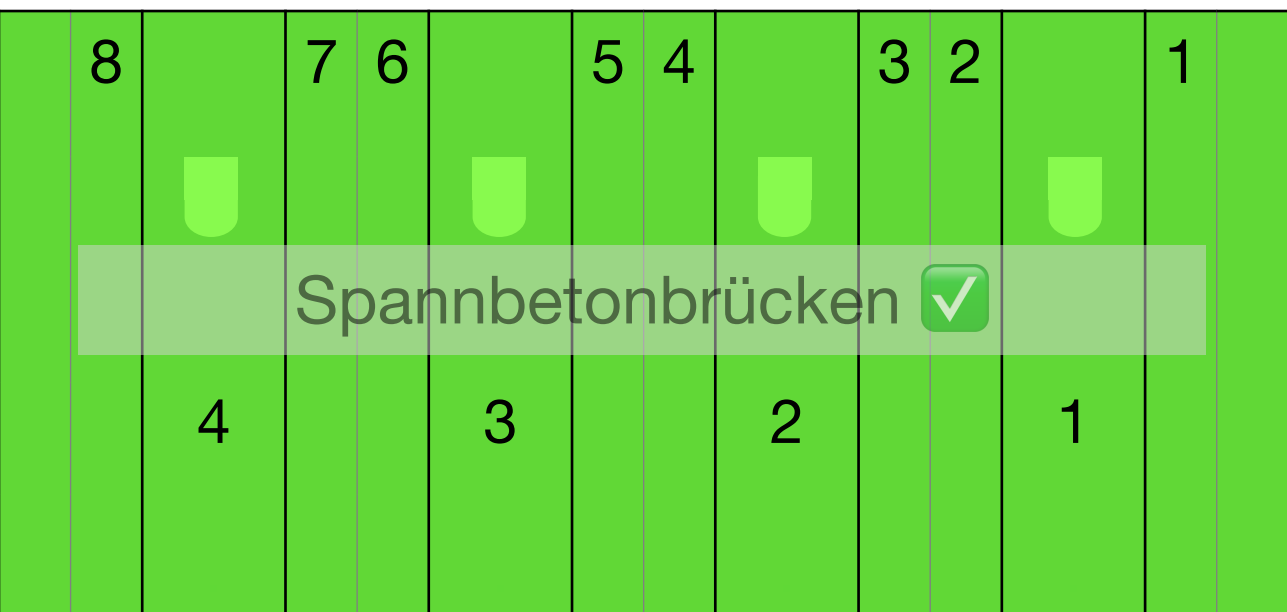

<https://webcam-bahnprojekt-stuttgart-ulm.de/S21-Bahndirektion-Sued/S21-Bundesbahndirektion-Sued.jpg>

K: Kelchstütze; R: Restkelch; B: Brillenwandkelch; D: Dach-Schwindgasse

28. November 2023



D11

K21

SK24

D13


Betonage 2.11.2023

Dritter Abschnitt





D13
Zweite Betonage
28.7.2023

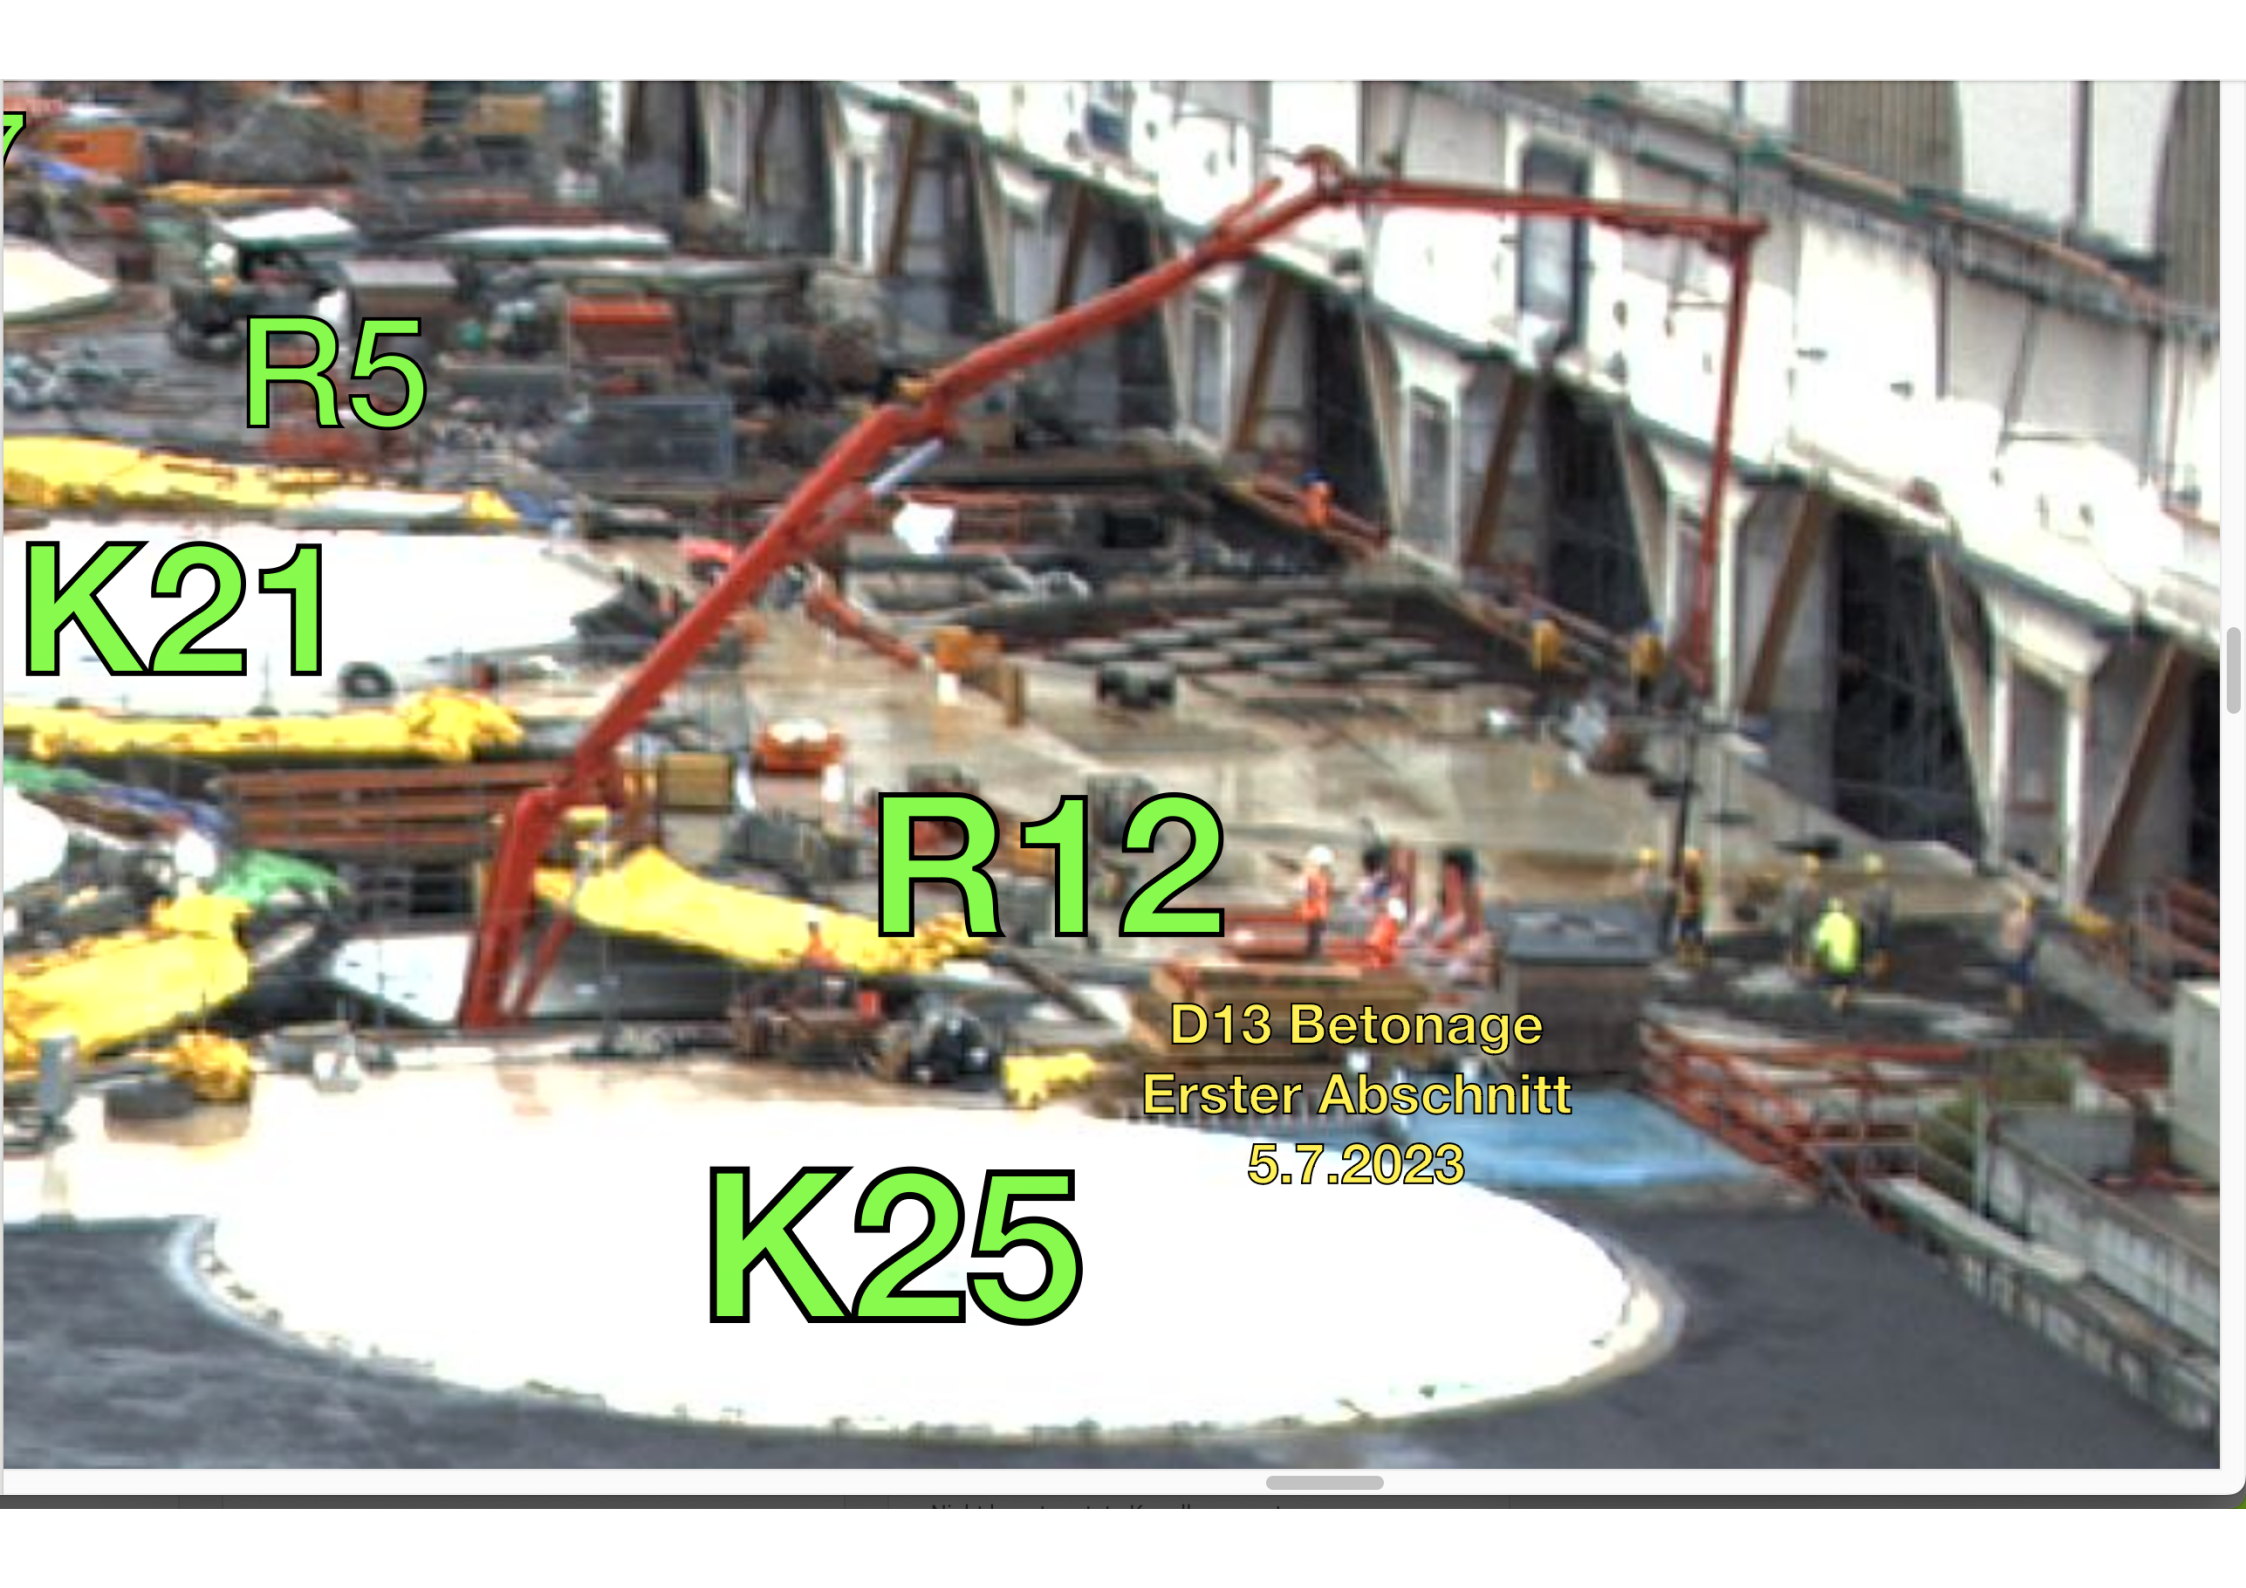

R5

K21

R12

D13 Betonage
Erster Abschnitt
5.7.2023

K25