

K23

SK24

Betona
Dritte


K26

D14

Betonage 2.11.2023
Fünfter und letzter Abschnitt

D15



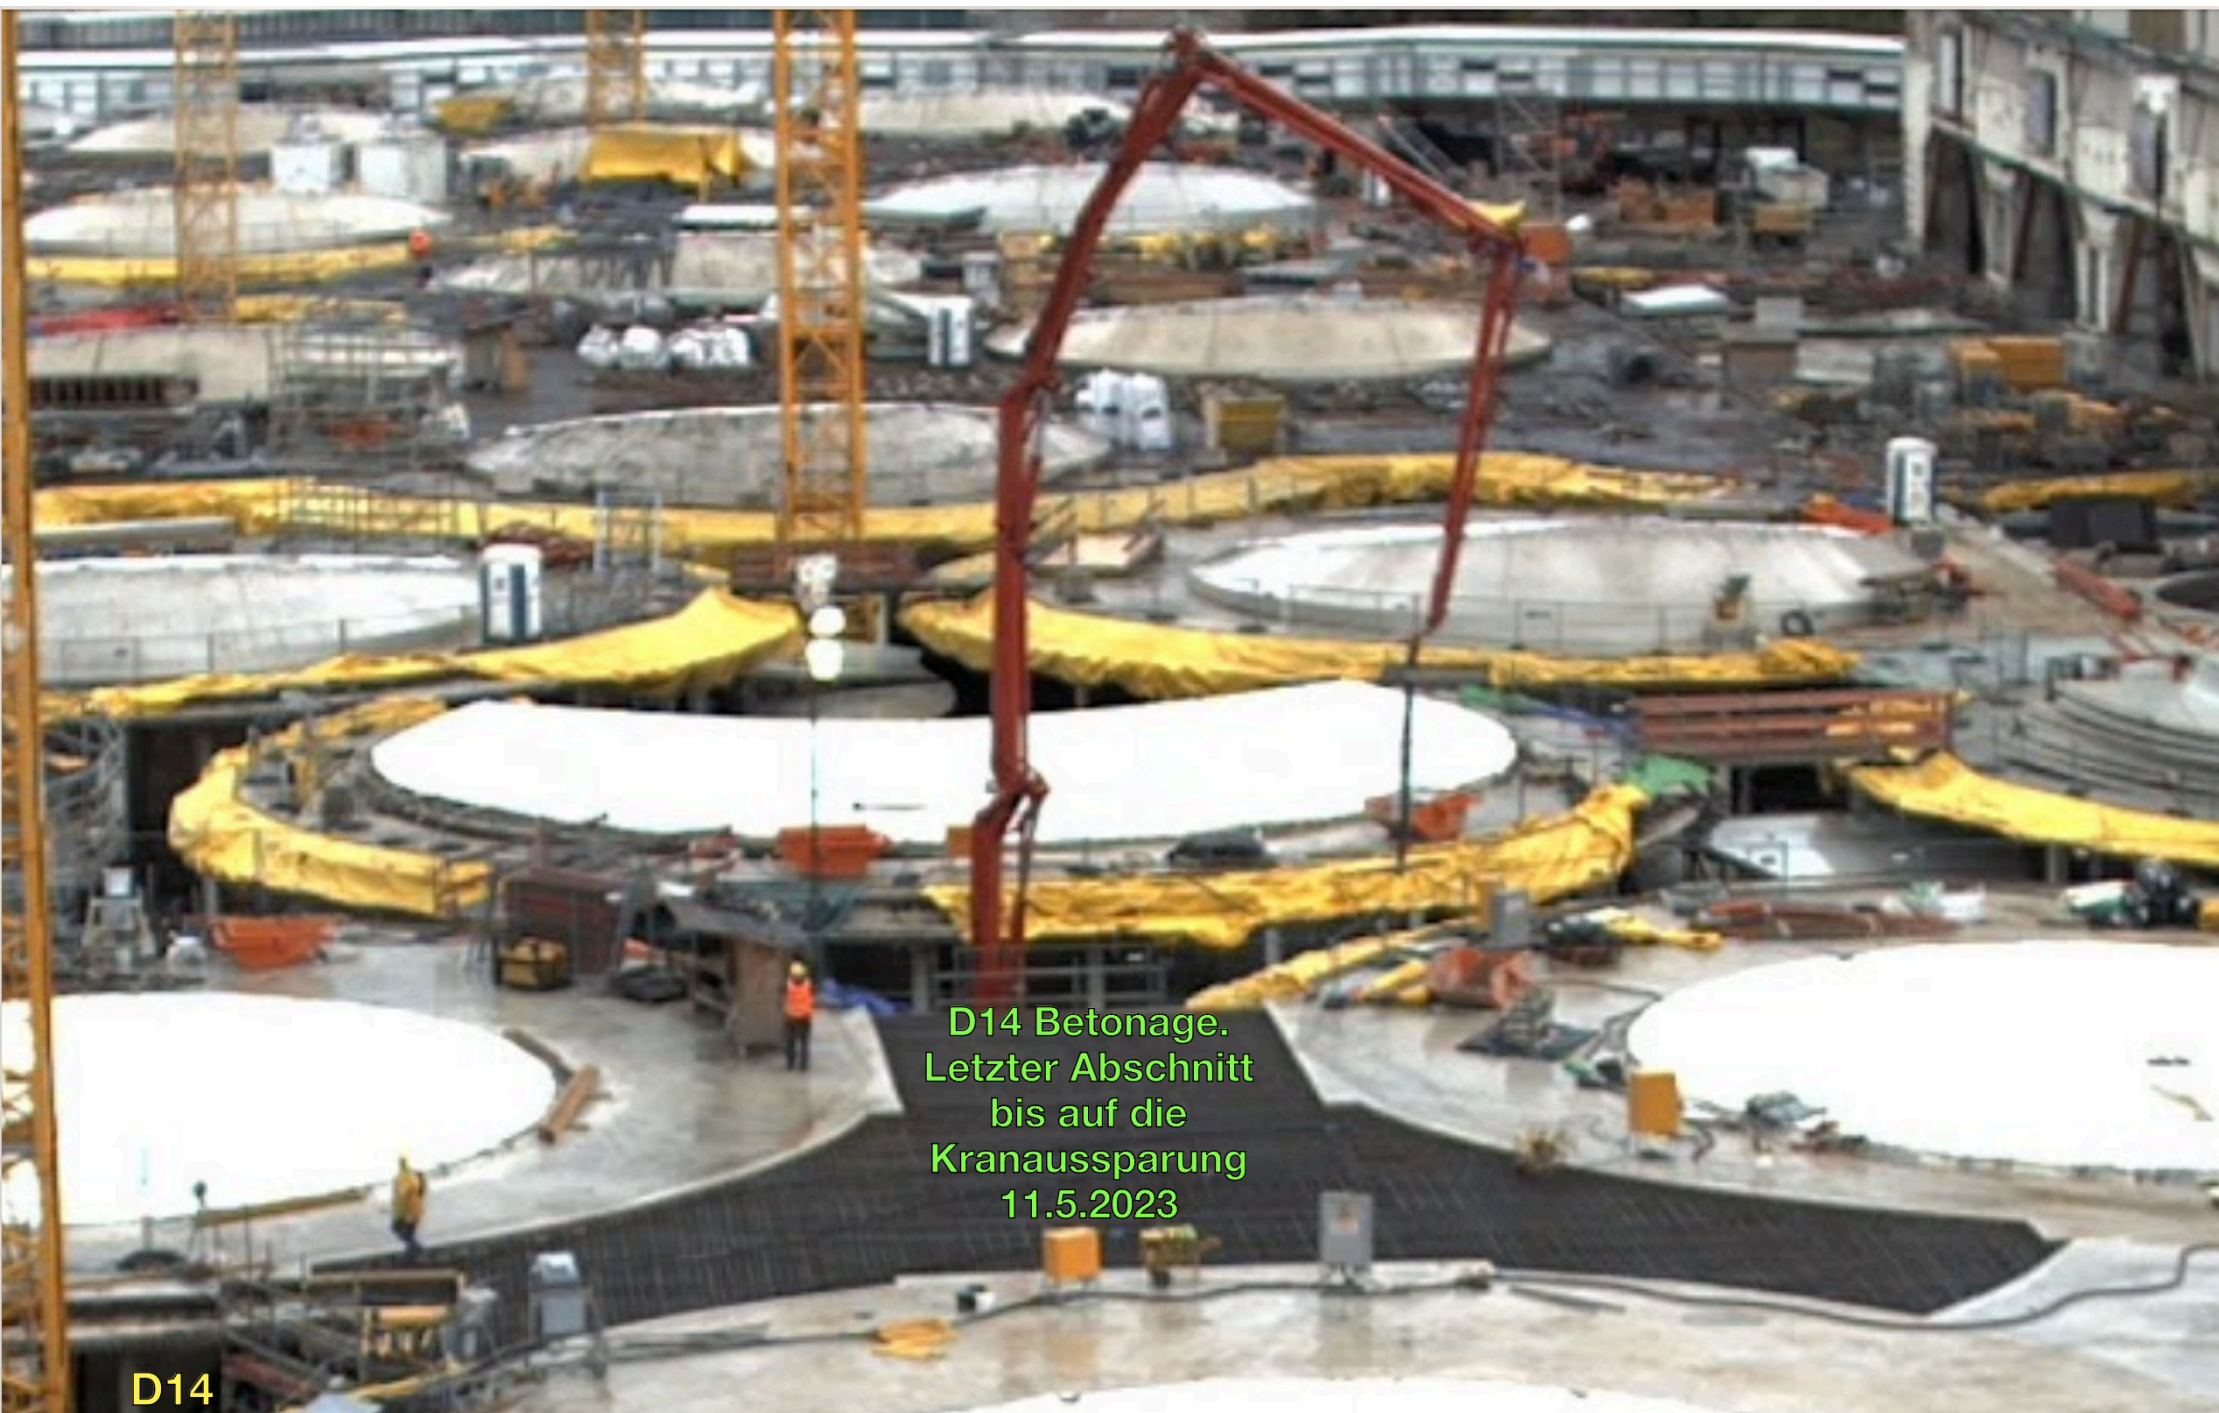


D14 Betonage.
Letzter Abschnitt
bis auf die
Kranaussparung
11.5.2023

D14



D14
Betonage
Vierter Abschnitt
2.5.2023

D15 Betonage - letzter Abschnitt - 2.5.2023

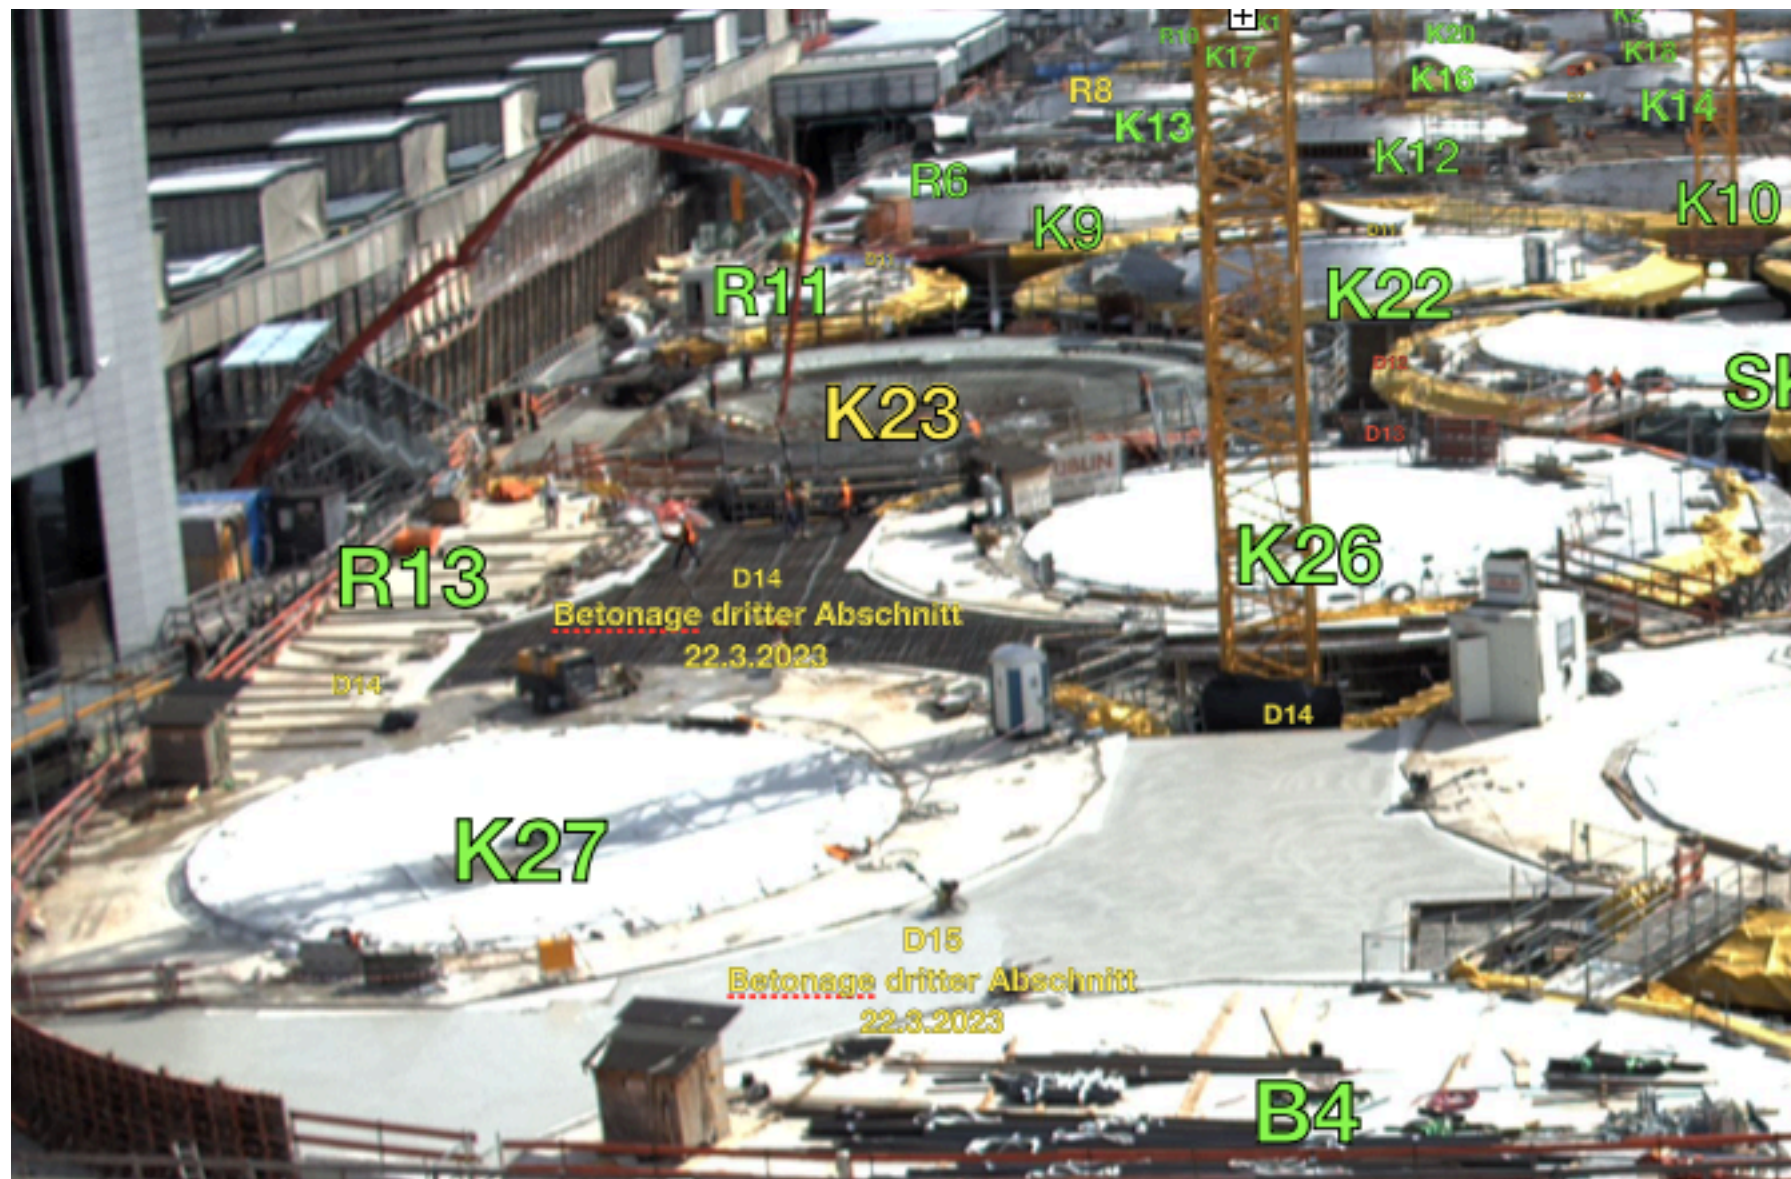

R5

21


R12

K25

D14

13. Dezember 2022


R14

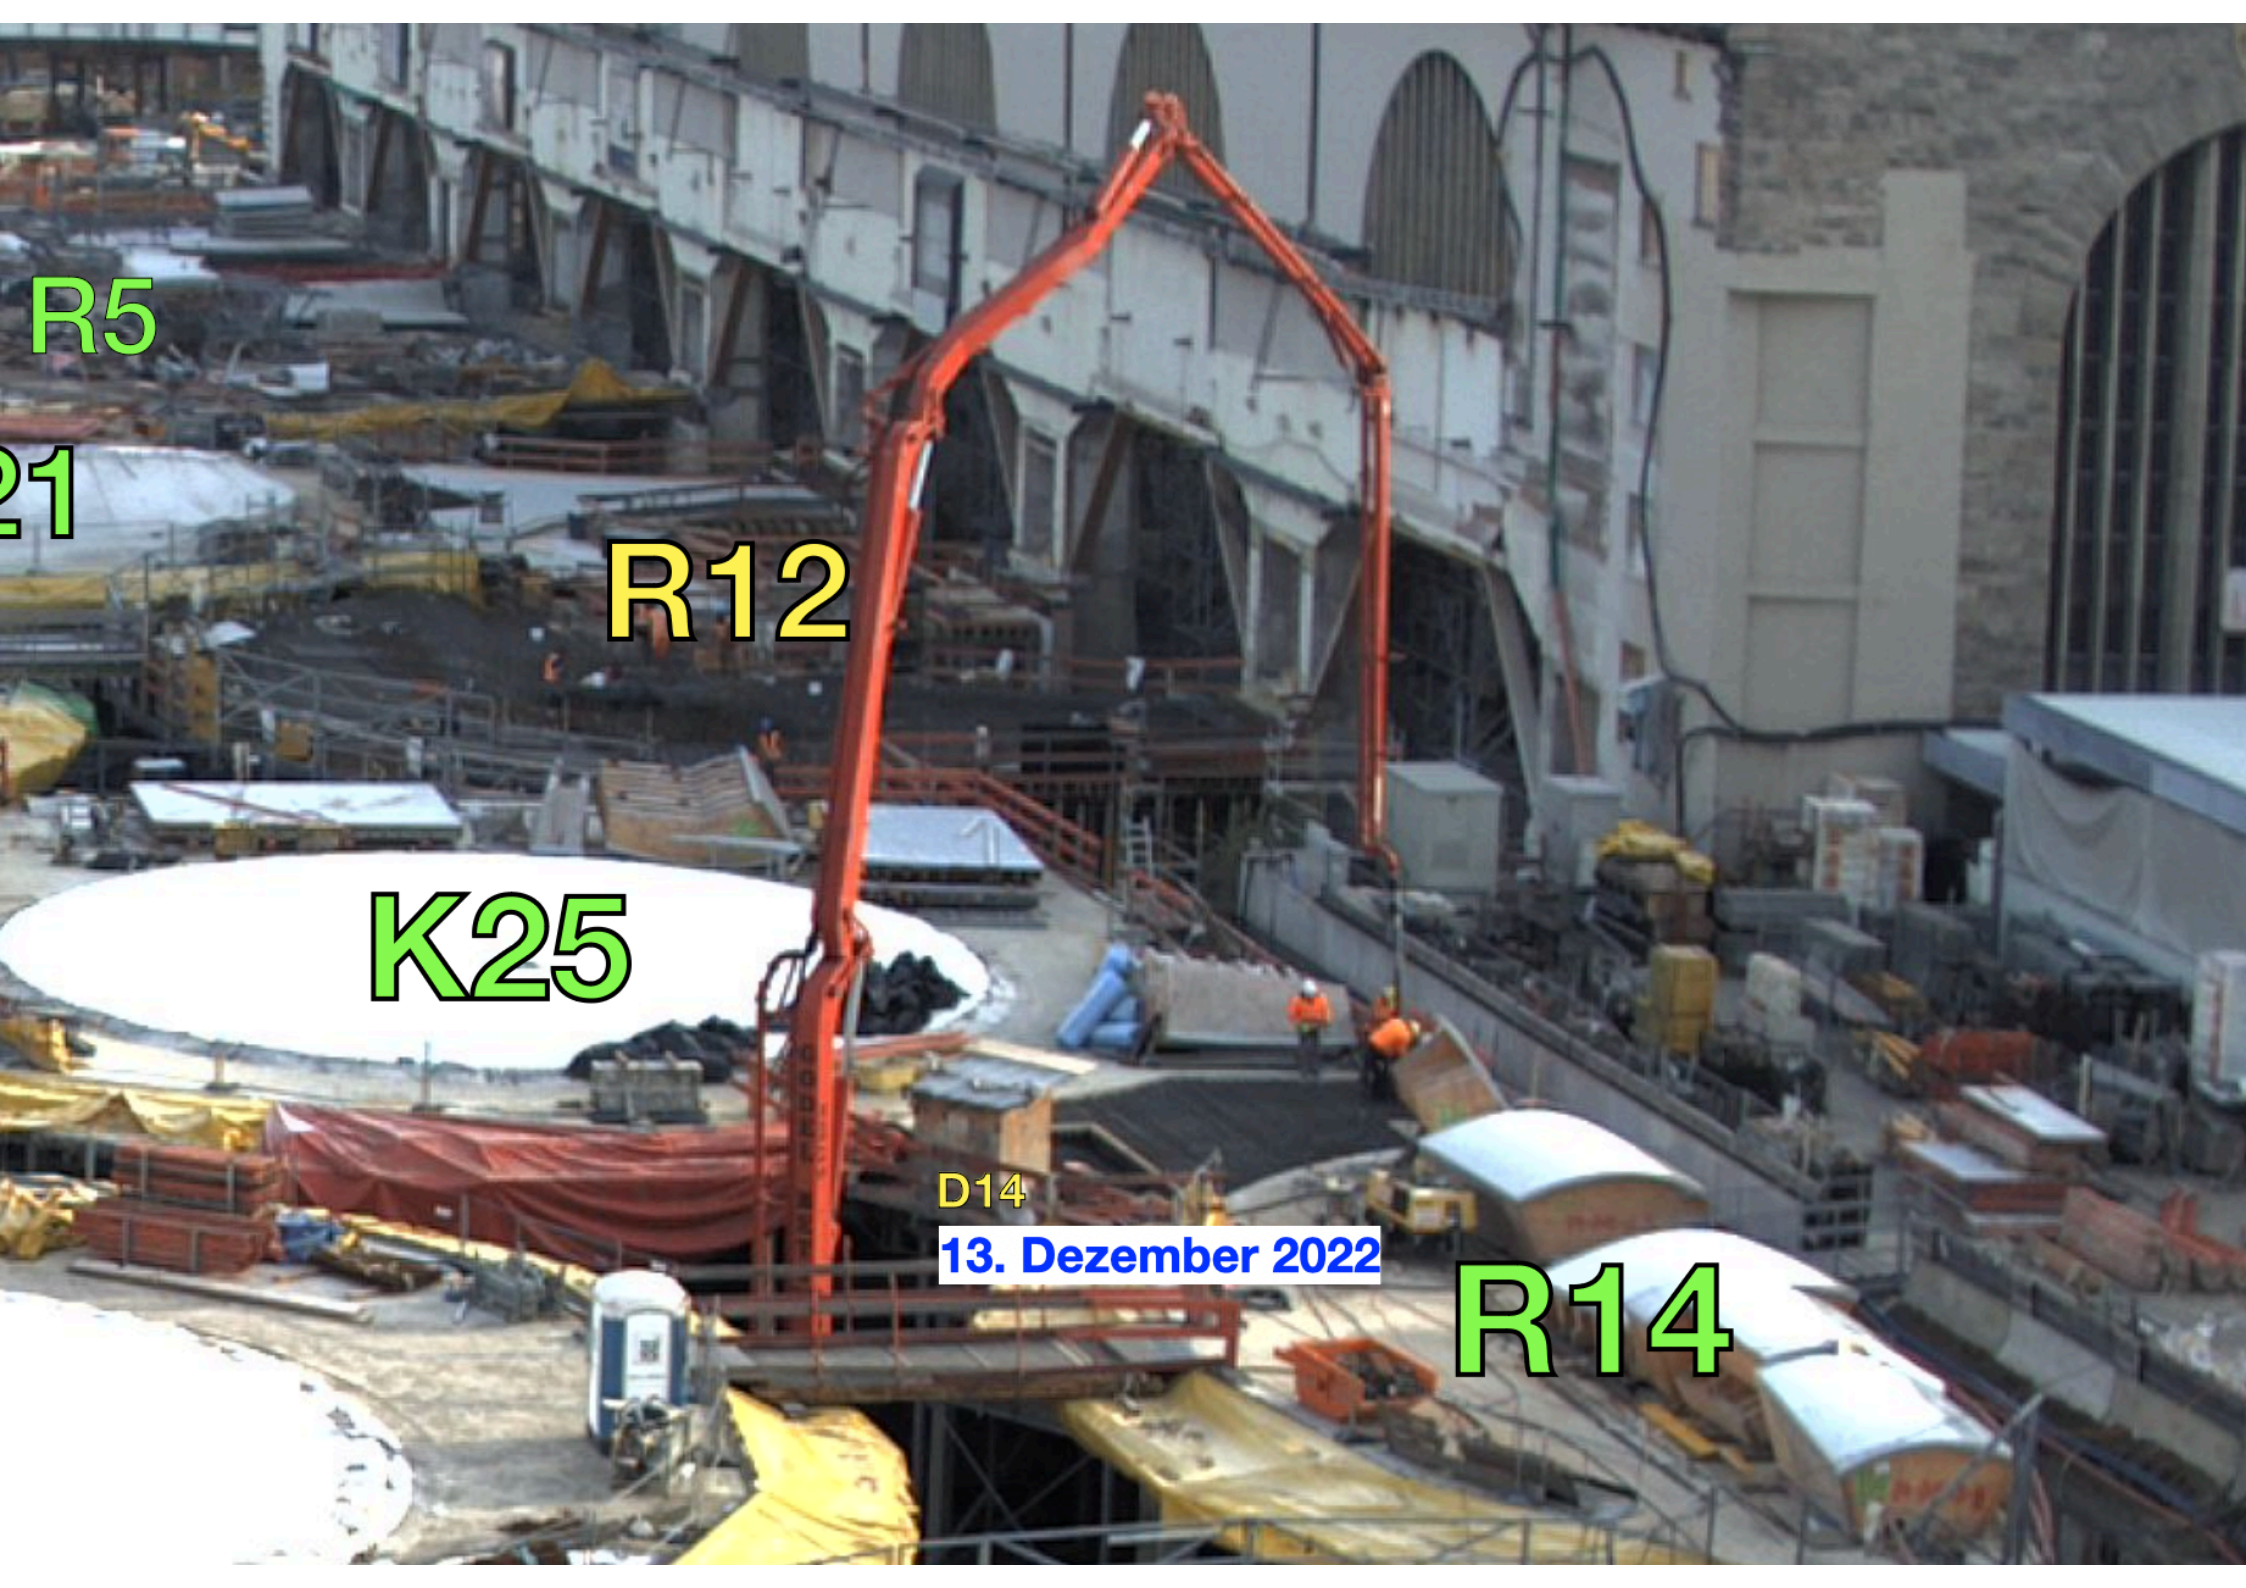

Insgesamt fertig: 24 Kelchstützen, alle 28 Kelchfüße ✓, 12 Restkelche, 2 Brillenwandkelche und 5 (8) Schwindgassen

Gleis:	8	7	6	5	4	3	2	1
BA11:								
Bahnsteig:								
BA10:								

Spannbetonbrücken ✓

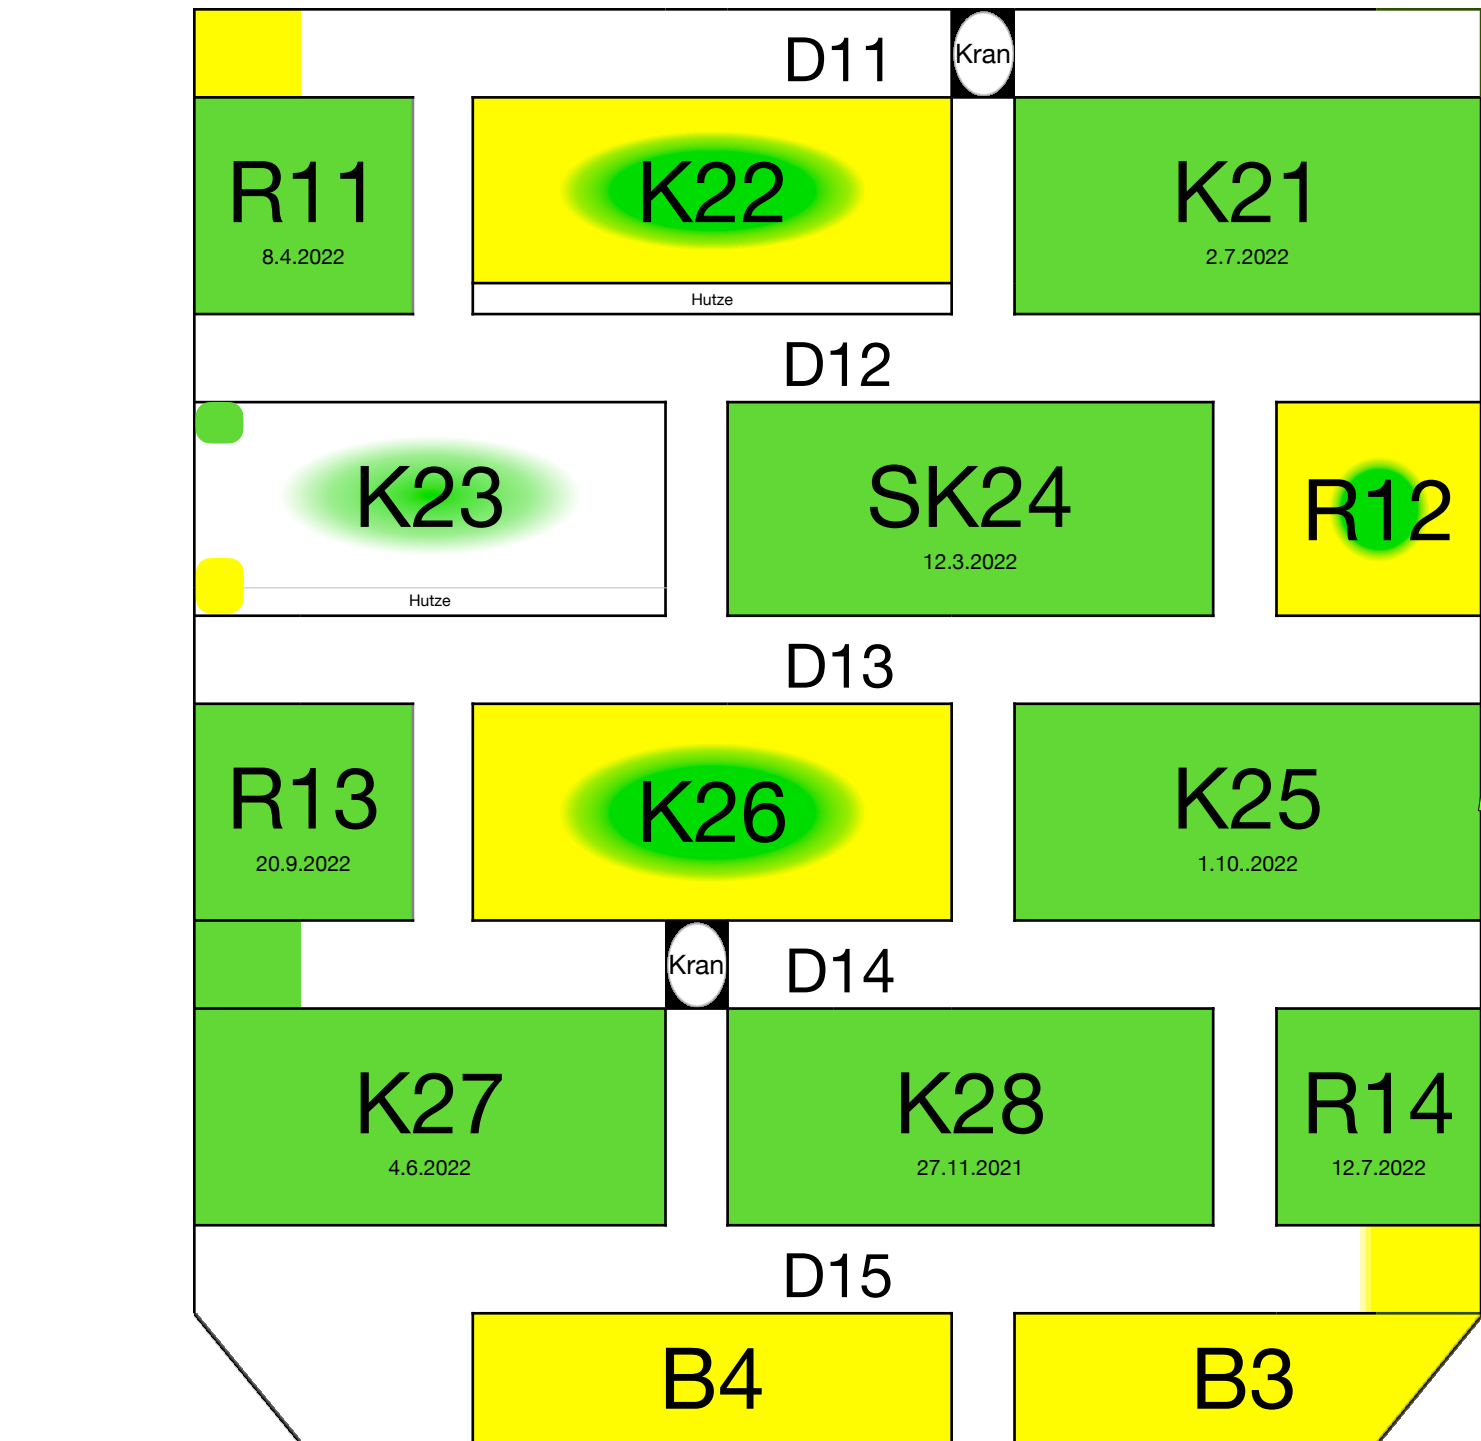

<https://webcam-bahnprojekt-stuttgart-ulm.de/S21-Bahndirektion-Sued/S21-Bundesbahndirektion-Sued.jpg>

K: Kelchstütze; R: Restkelch; B: Brillenwandkelch; D: Dach-Schwindgasse

4. November 2022

