


Übersicht Bahnsteighalle: BA12-BA18 K1-K20 R1-R10 B1 u. B2 D1-D10

BA12			BA13			BA14			BA15			BA16			BA17			BA18		
K9 26.10.2019	D 5	R6 15.2.2020	Kran	K13 19.6.2021	D 7	R8	D 8	K17 5.2.2022	D 9	R10 26.5.2021	D 10	K1 20.10.2018	D 1	R2 8.12.2018	Kran	K5 5.9.2020	D 3	R4 3.3.2021	D 4	B2 15.12.2021
		K12 30.5.2020				K16														
		K11 16.12.2020				K15														
K10 9.3.2019			D 6	K14 14.12.2019				K18 27.6.2020	Kran	K20 18.11.2020		K2 16.4.2019		K4 1.2.2020	D 2	K6 27.2.2021		K8 2.5.2020		B1 29.7.2021
R5 30.10.2020	29.6.2021		2.8.2022	R7 9.9.2021				R9 7.12.2021	27.4.2022	K19 17.4.2021	16.12.2021	R1 30.6.2018	20.1.2021	K3 7.9.2019	1.9.2021	R3 11.7.2020	25.1.2022	K7 4.9.2021	14.6.2022	


Fertig: 22 Kelchstützen, 28 Kelchfüße ✓, 11 Restkelche, 2 Brillenwandkelche, 5 Schwindgassen komplett und 3 Schwindgassen mit Kranaussparung

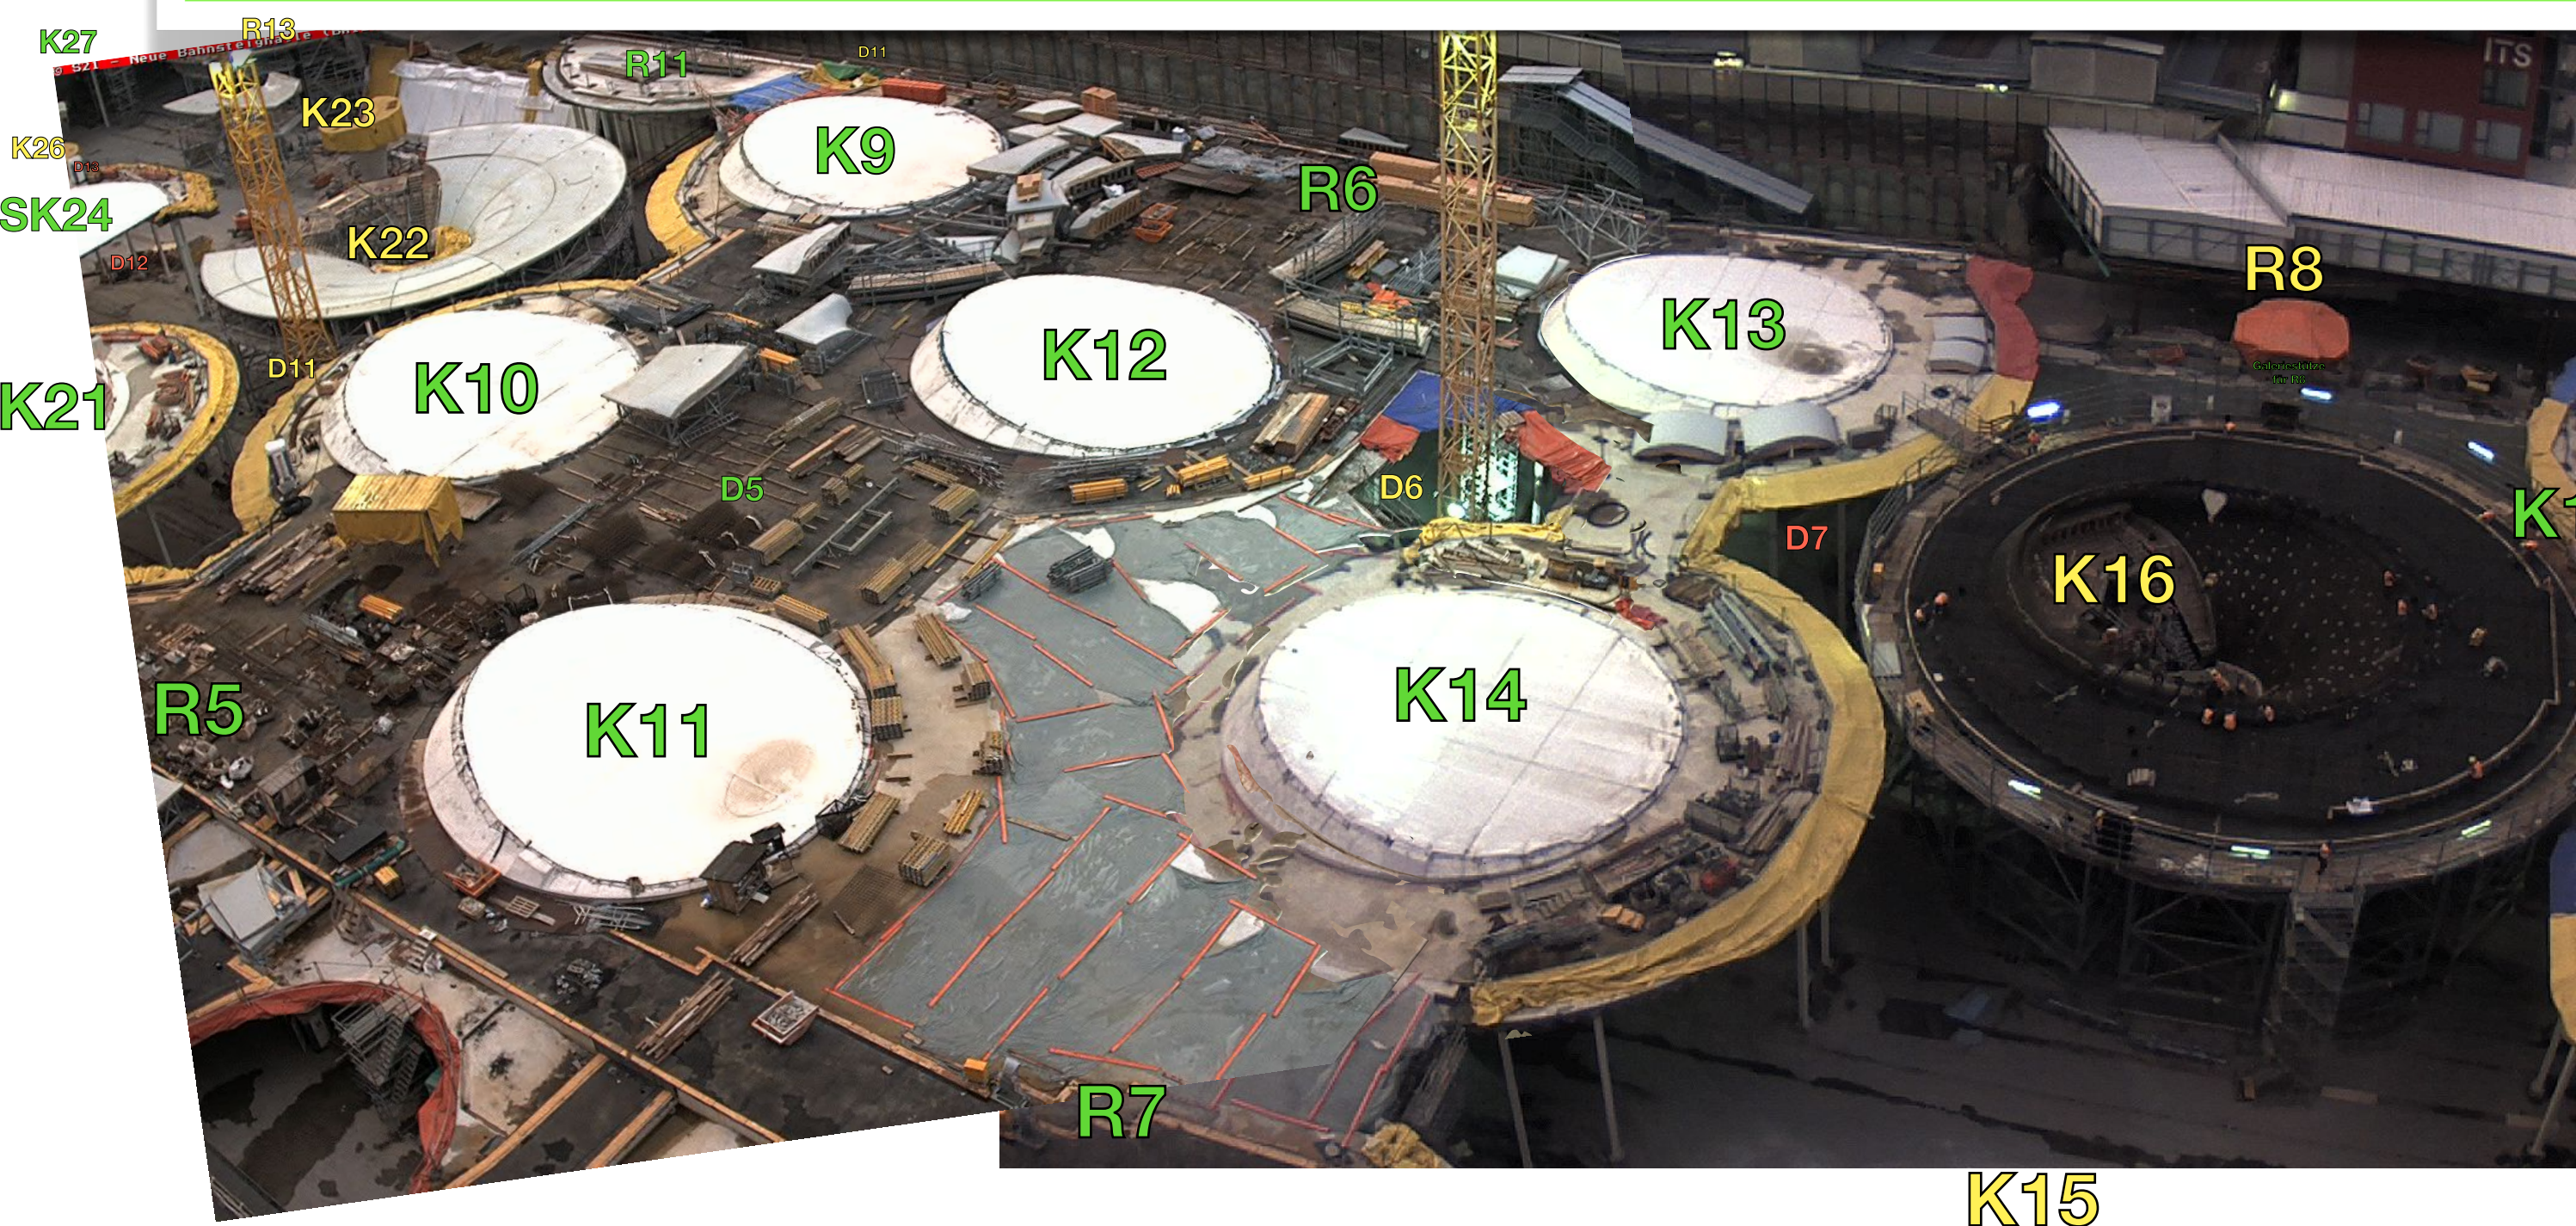

Übersicht Bahnsteighalle: BA9-BA11 K21-K28 R11-R14 B3 u. B4 D11-D15

Insgesamt fertig: 22 *Kelchstützen*, alle 28 *Kelchfüße* ✓, 11 *Restkelche*, 2 *Brillenwandkelche* und 5 (8) *Schwindgassen*

Gleis:	8		7	6		5	4		3	2		1
BA11:												
Bahnsteig:			Spannbetonbrücken ✓									
BA10:			4			3			2			1

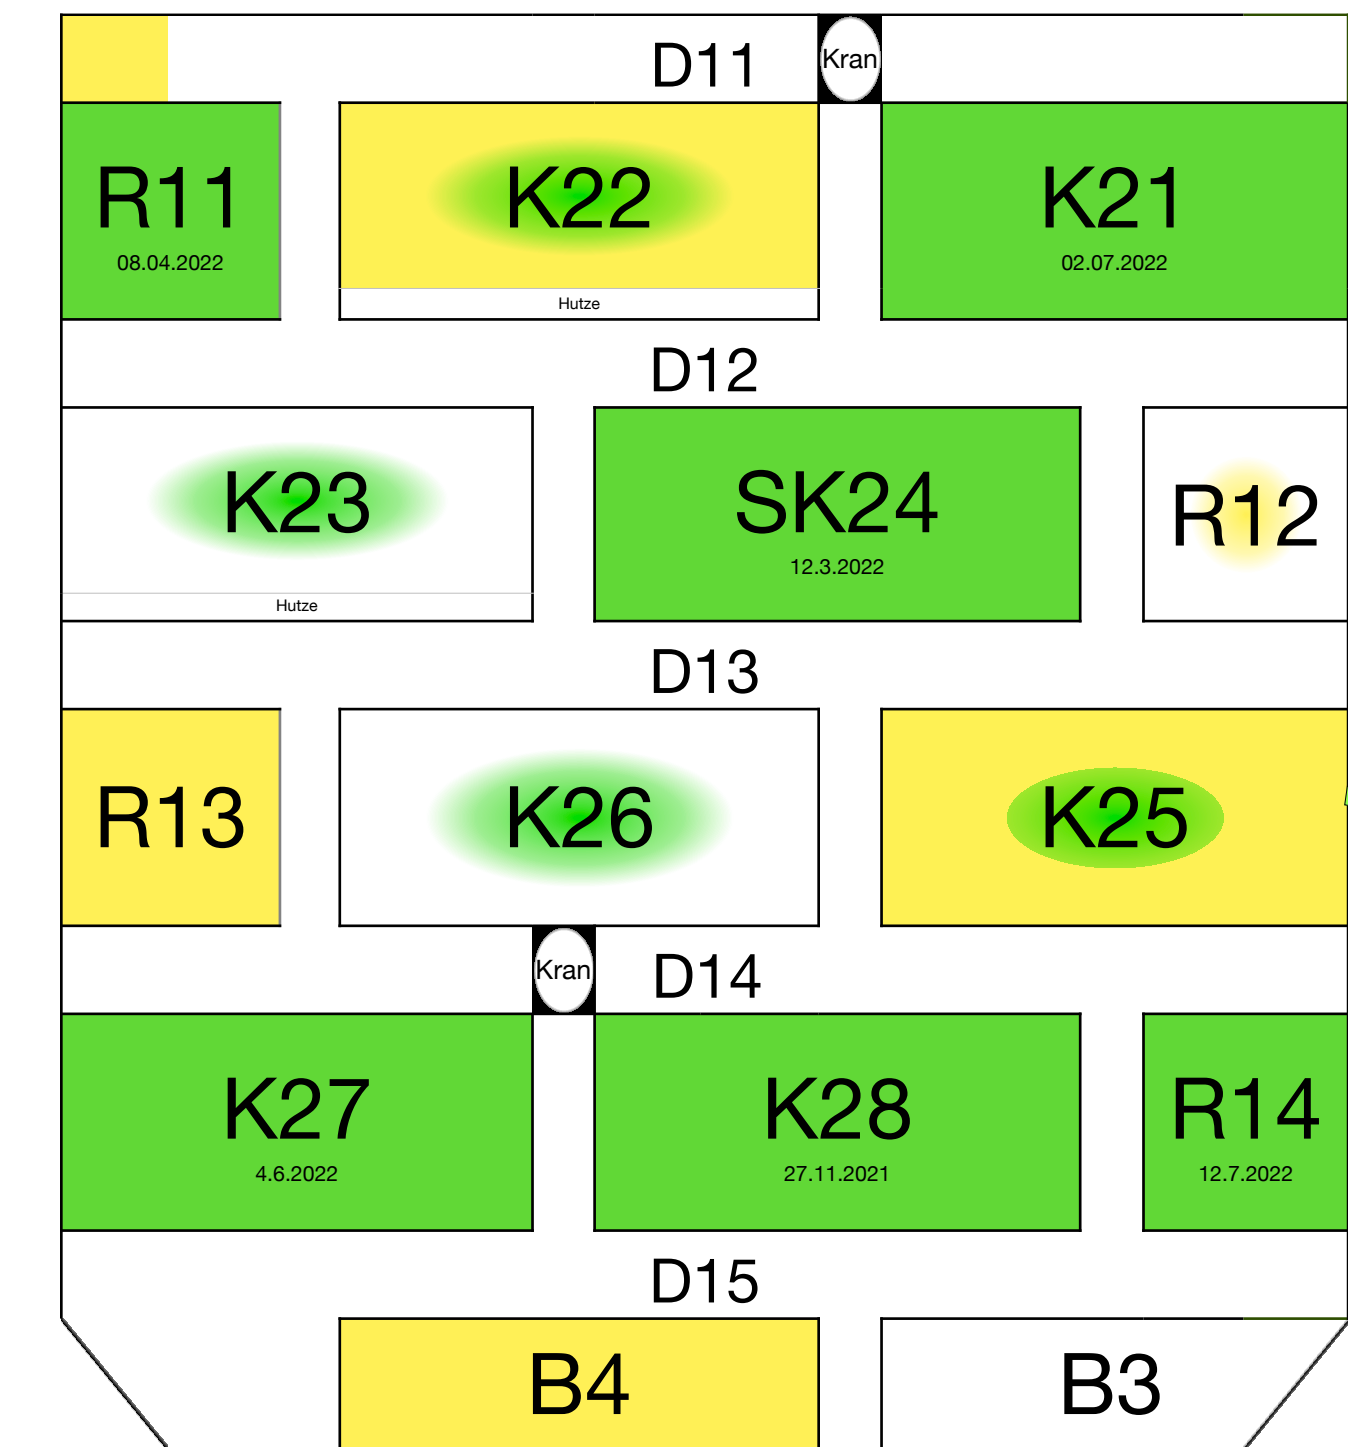

<https://webcam-bahnprojekt-stuttgart-ulm.de/S21-Bahndirektion-Sued/S21-Bundesbahndirektion-Sued.jpg>

BA: Bauabschnitt; K: Kelchstütze; R: Restkelch; B: Brillenwandkelch; D: Dach-Schwindgasse


5. August 2022





Beschriftung durch S21Bau.TV

5. August 2022

- 🤪 Rot: nicht begonnen
- 🚧 Gelb: wird gebaut
- ✅ Grün: ist betoniert

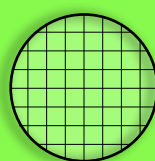✅ Gebaut:	...	...muss noch:	🚧 davon im Bau:
➡ 22 Kelchstützen		6	K16, K25 und K22
➡ 0 Glasgitter auf den Lichtaugen		28+3	
➡ 11 Restkelche		3	R13
➡ 2 Brillenwandkelche		2	B4
➡ 28 Kelchfüße		✅	
➡ 14 Galeriestützen und 2 Wandstützen		4	R12 und K15
➡ 5 Schwindgassen und 3 mit Kranausschnitt		7	D11
➡ 4 Lounge-Deckenplattenabschnitte		5	
➡ 2 Lounge-Oberlichtgruppen		6	

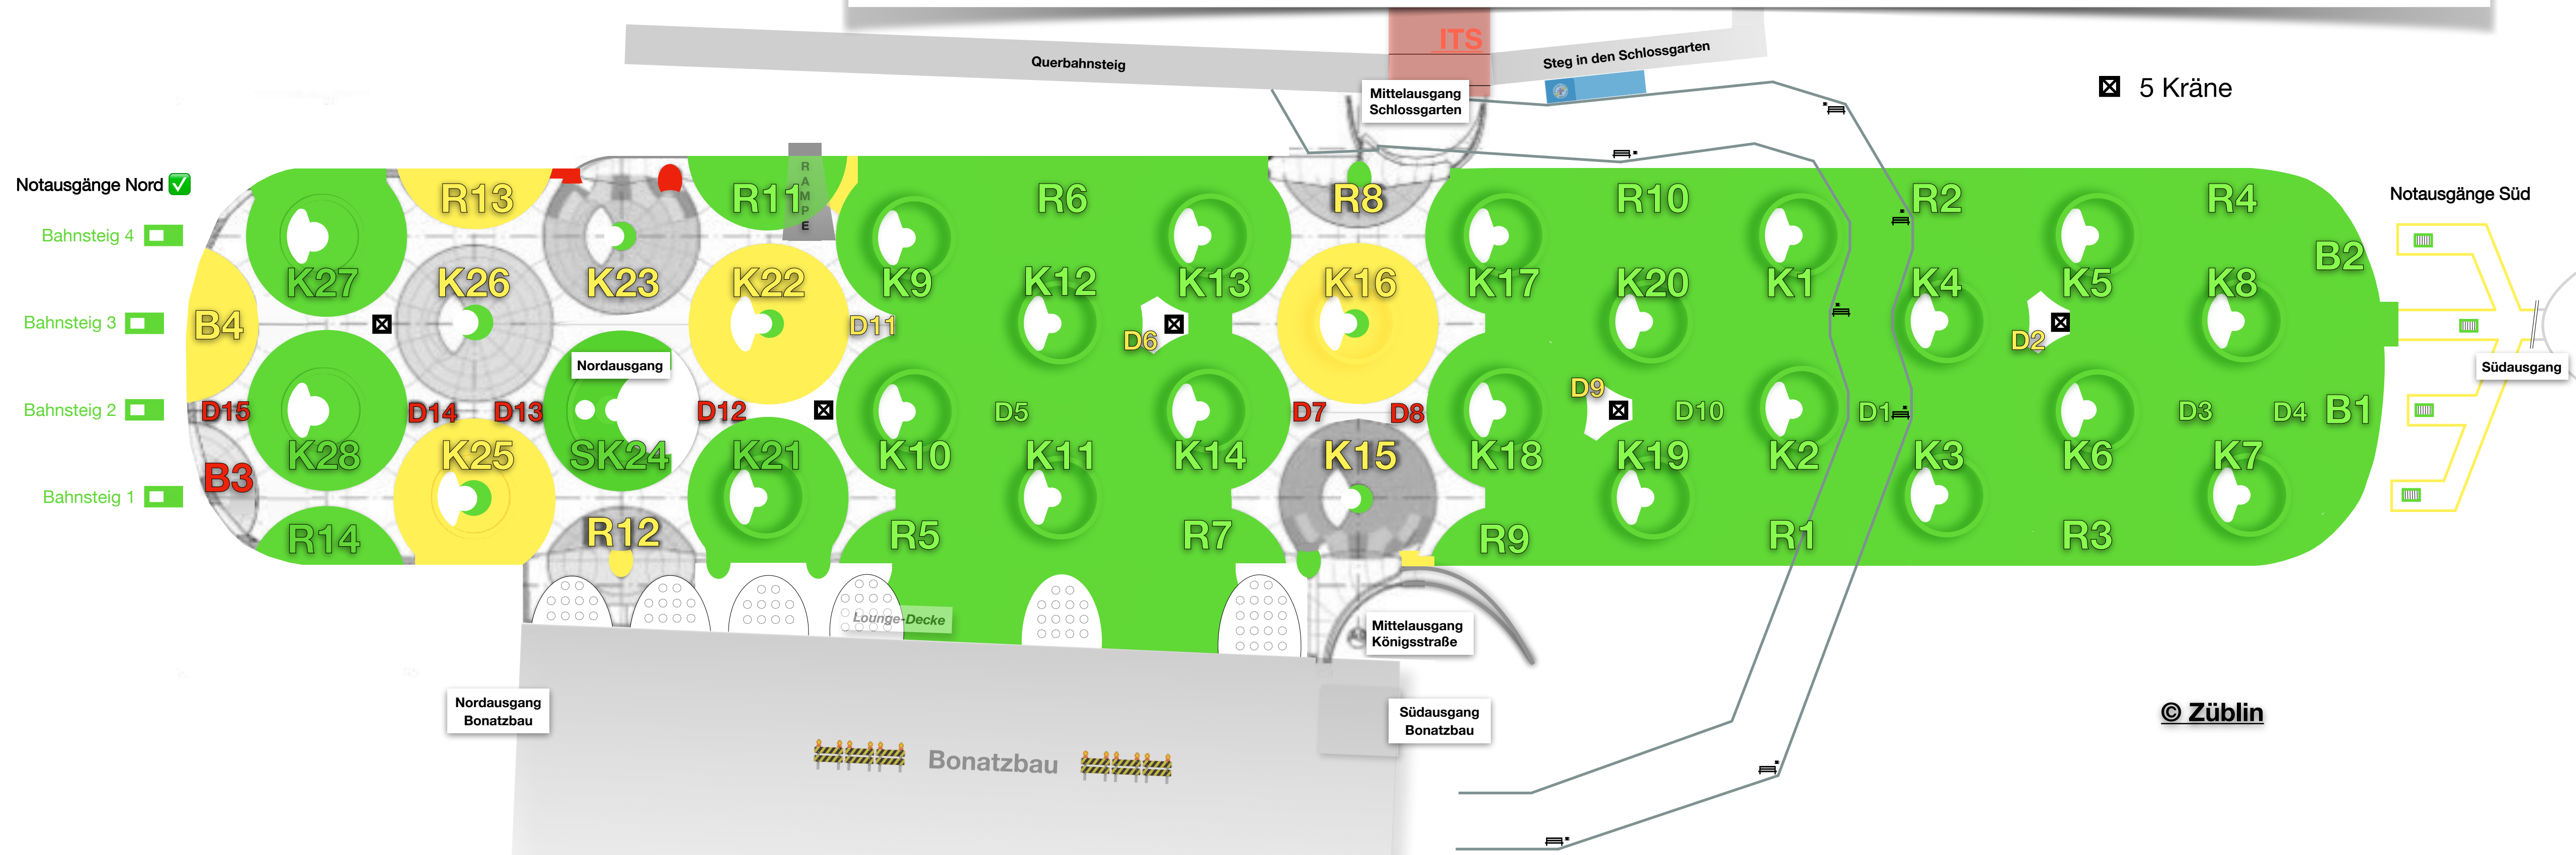

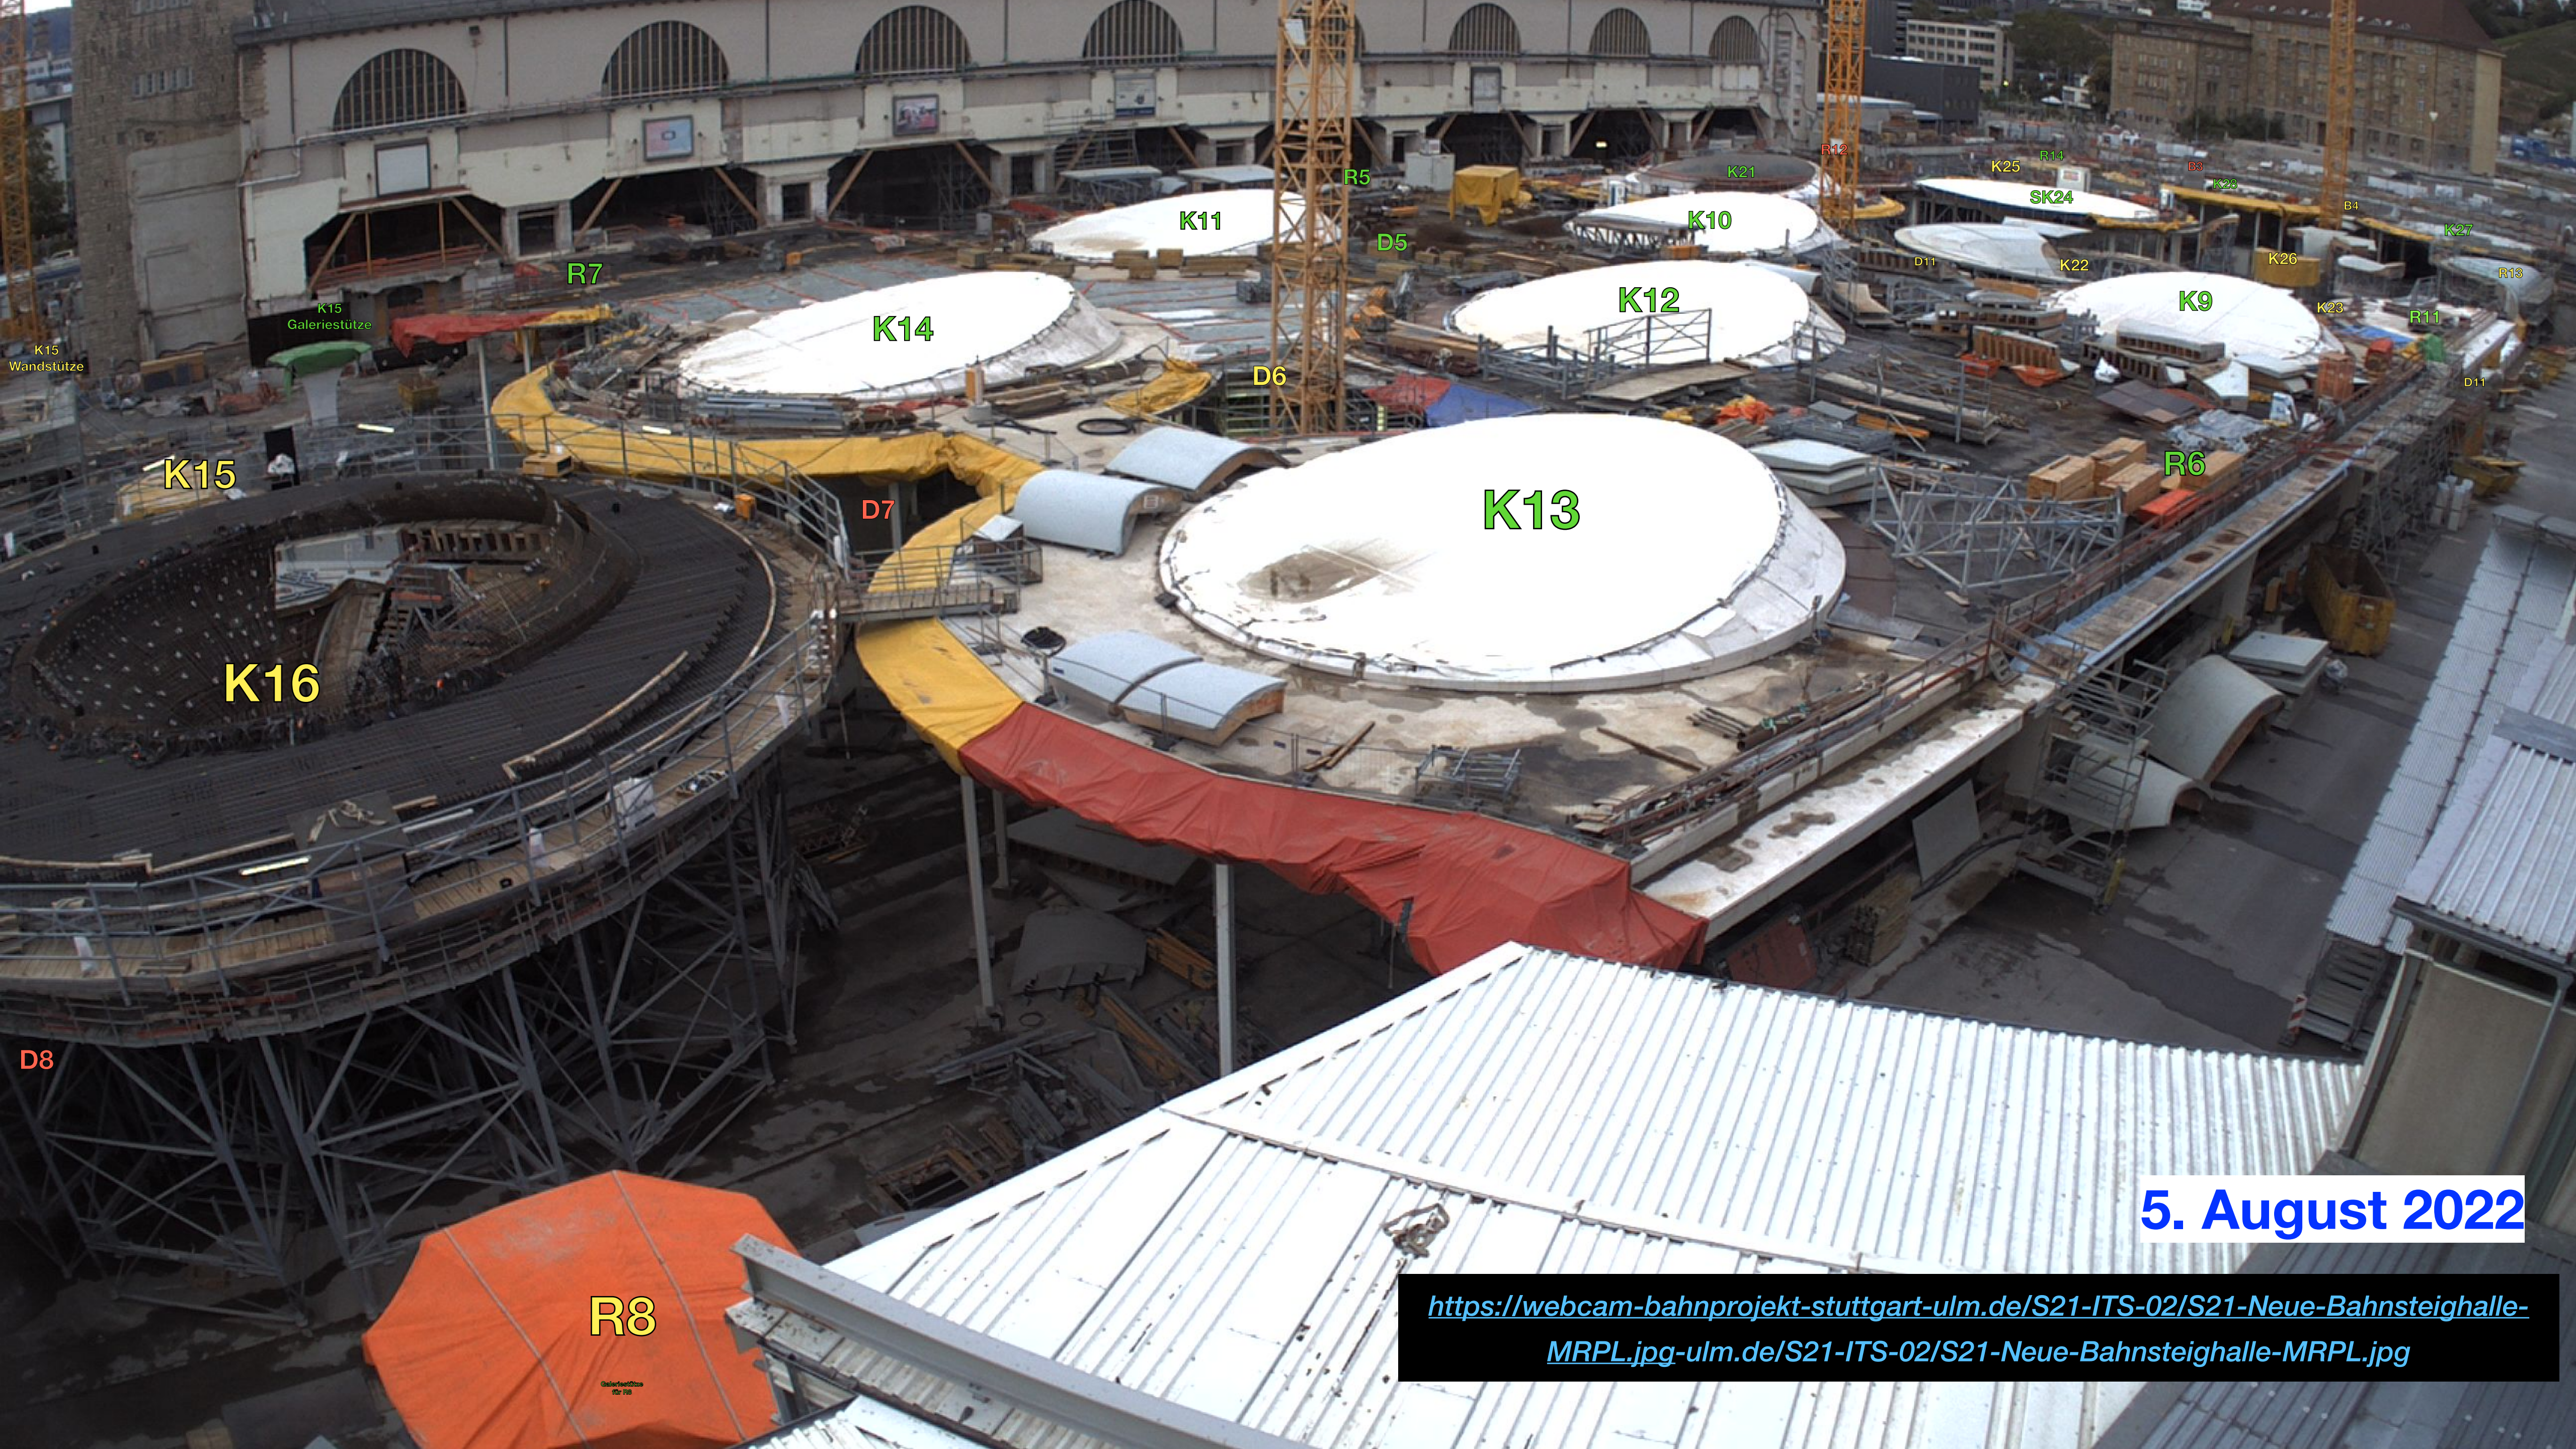

5. August 2022

<https://webcam-bahnprojekt-stuttgart-ulm.de/S21-ITS-02/S21-Neue-Bahnsteighalle-MRPL.jpg-ulm.de/S21-ITS-02/S21-Neue-Bahnsteighalle-MRPL.jpg>

K21

K22

K25

SK24 ✓

K27

R13

K26

K23



Rettungszufahrt Fernbahntunnel ✓

S-Bahn Tunnel ✓

Zwischenangriff Abstellbahnhof ✓

<https://webcam-bahnprojekt-stuttgart-ulm.de/S21-Ehmannstrasse-2/S21-Ehmannstrasse-2.jpg>



<https://www.bahnprojekt-stuttgart-ulm.de/baustelle/vortrieb-und-aushub-fuer-tunnelbau/>

5. August 2022