

Beschriftung durch S21Bau.TV

18. September 2024

Rot: nicht begonnen

Gelb: wird gebaut


Grün: ist betoniert

7 fertige Lichtaugen

Gebaut:

- 28 Kelchstützen**
- 7 Lichtaugen: K8, K4, K5, K19, K18, K11, K7**
- 14 Restkelche**
- 4 Brillenwandkelche**
- 28 Kelchfüße**
- 16 Galerie- und 2 Wandstützen**
- 15 Schwindgassen** (D6 und D11 mit Kranaussparung)
- 8 Deckenplattenabschnitte und...**
- 7 Oberlichtgruppen für den Lounge Bereich**


...muss noch: **davon im Bau:**

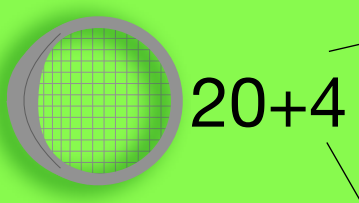

- K1, K2, K6, K9, K10, K12-K14, K16, K17, K20, K21, K28**
Montagehallen-, Gerüstbau: **SK24, Südeingang**
- Vorarbeiten: **K3, K27**
- 23 Regellichtaugen (K1-K23), 4 flache Lichtaugen (K25-K28)
4 Gitterschalen für die Eingänge (SK24, Südeingang und 2 Mitteleingänge)

1 **beim Mitteleingang Königstraße**


- 2 Kräne in der Bahnsteighalle (D6,D11)
- 5 Kräne neben der Bahnsteighalle
- 1 Kran beim Südeingang
- 4 Kräne beim Bonatzbau

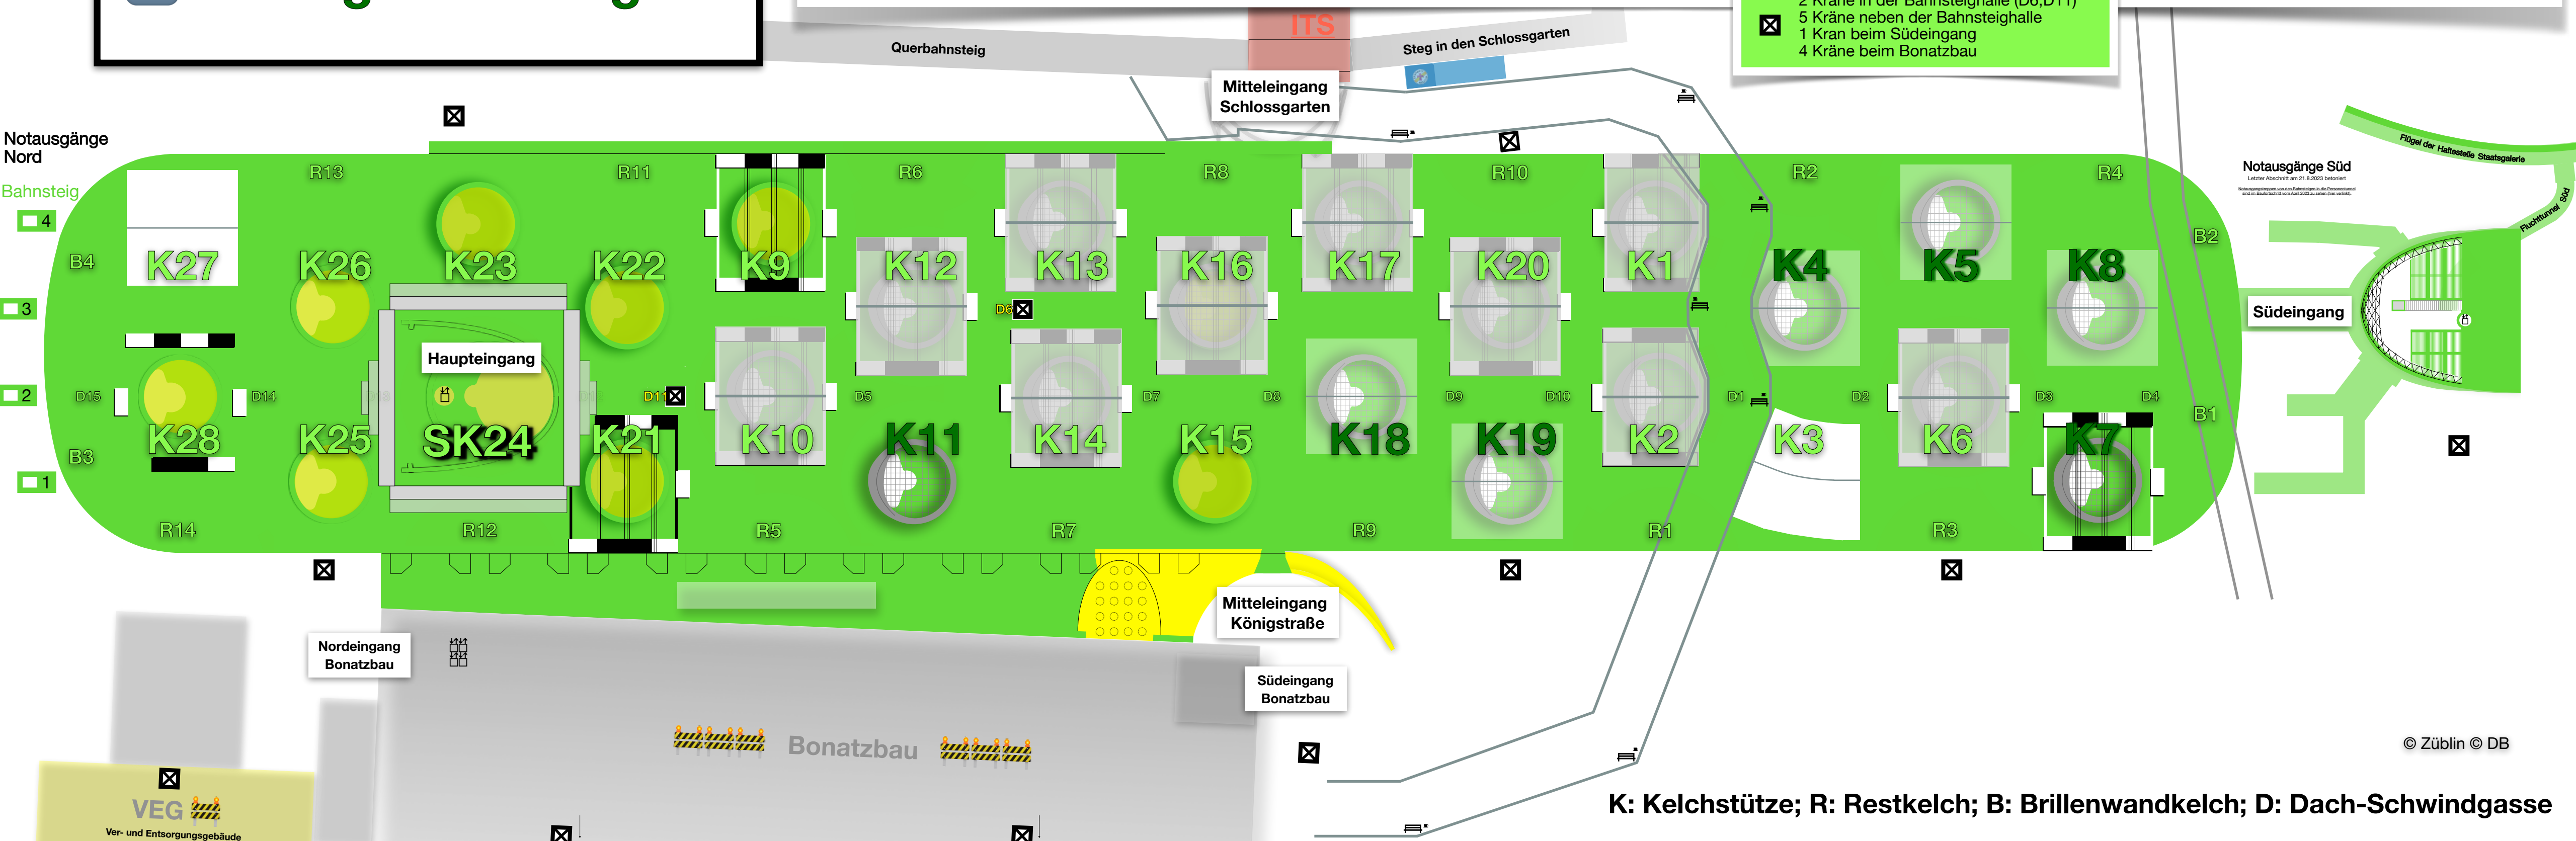


B4 16.1.2023	K27 4.6.2022	R13 20.9.2022	K23 3.6.2023	R11 8.4.2022	K9 26.10.2019	R6 15.2.2020	K13 19.6.2021	R8 19.4.2023	K17 5.2.2022	R10 26.5.2021	K1 20.10.2018	R2 8.12.2018	K5 5.9.2020	R4 3.3.2021	B2 15.12.2021
D 15	K28 27.11.2021	D 14	SK24 12.3.2022	D 11 Kran	D 5	K12 30.5.2020	K14 14.12.2019	D 7	K16 20.8.2022	D 9	K2 16.4.2019	D 2	K6 27.2.2021	D 4	B1 29.7.2021
B3 28.2.2023	R14 12.7.2022	D 13	K25 1.10.2022	D 12	R5 30.10.2020	K11 16.12.2020	R7 9.9.2021	D 8	K15 10.12.2022	D 10	R1 30.6.2018	D 3	R3 11.7.2020	D 1	
2.5.2023	2.11.2023	28.11.2023	4.10.2023	17.10.2023	29.6.2021	4.10.2023	7.7.2023	29.6.2023	29.9.2023	16.12.2021	20.1.2021	15.4.2023	25.1.2022	14.6.2022	

Alle 28 Kelchstützen ✓, alle 14 Restkelche ✓, alle 4 Brillenwandkelche ✓ und alle 15 Schwindgassen (2 mit Kranaussparung: D6 und D11)


7 Lichtaugen ✓

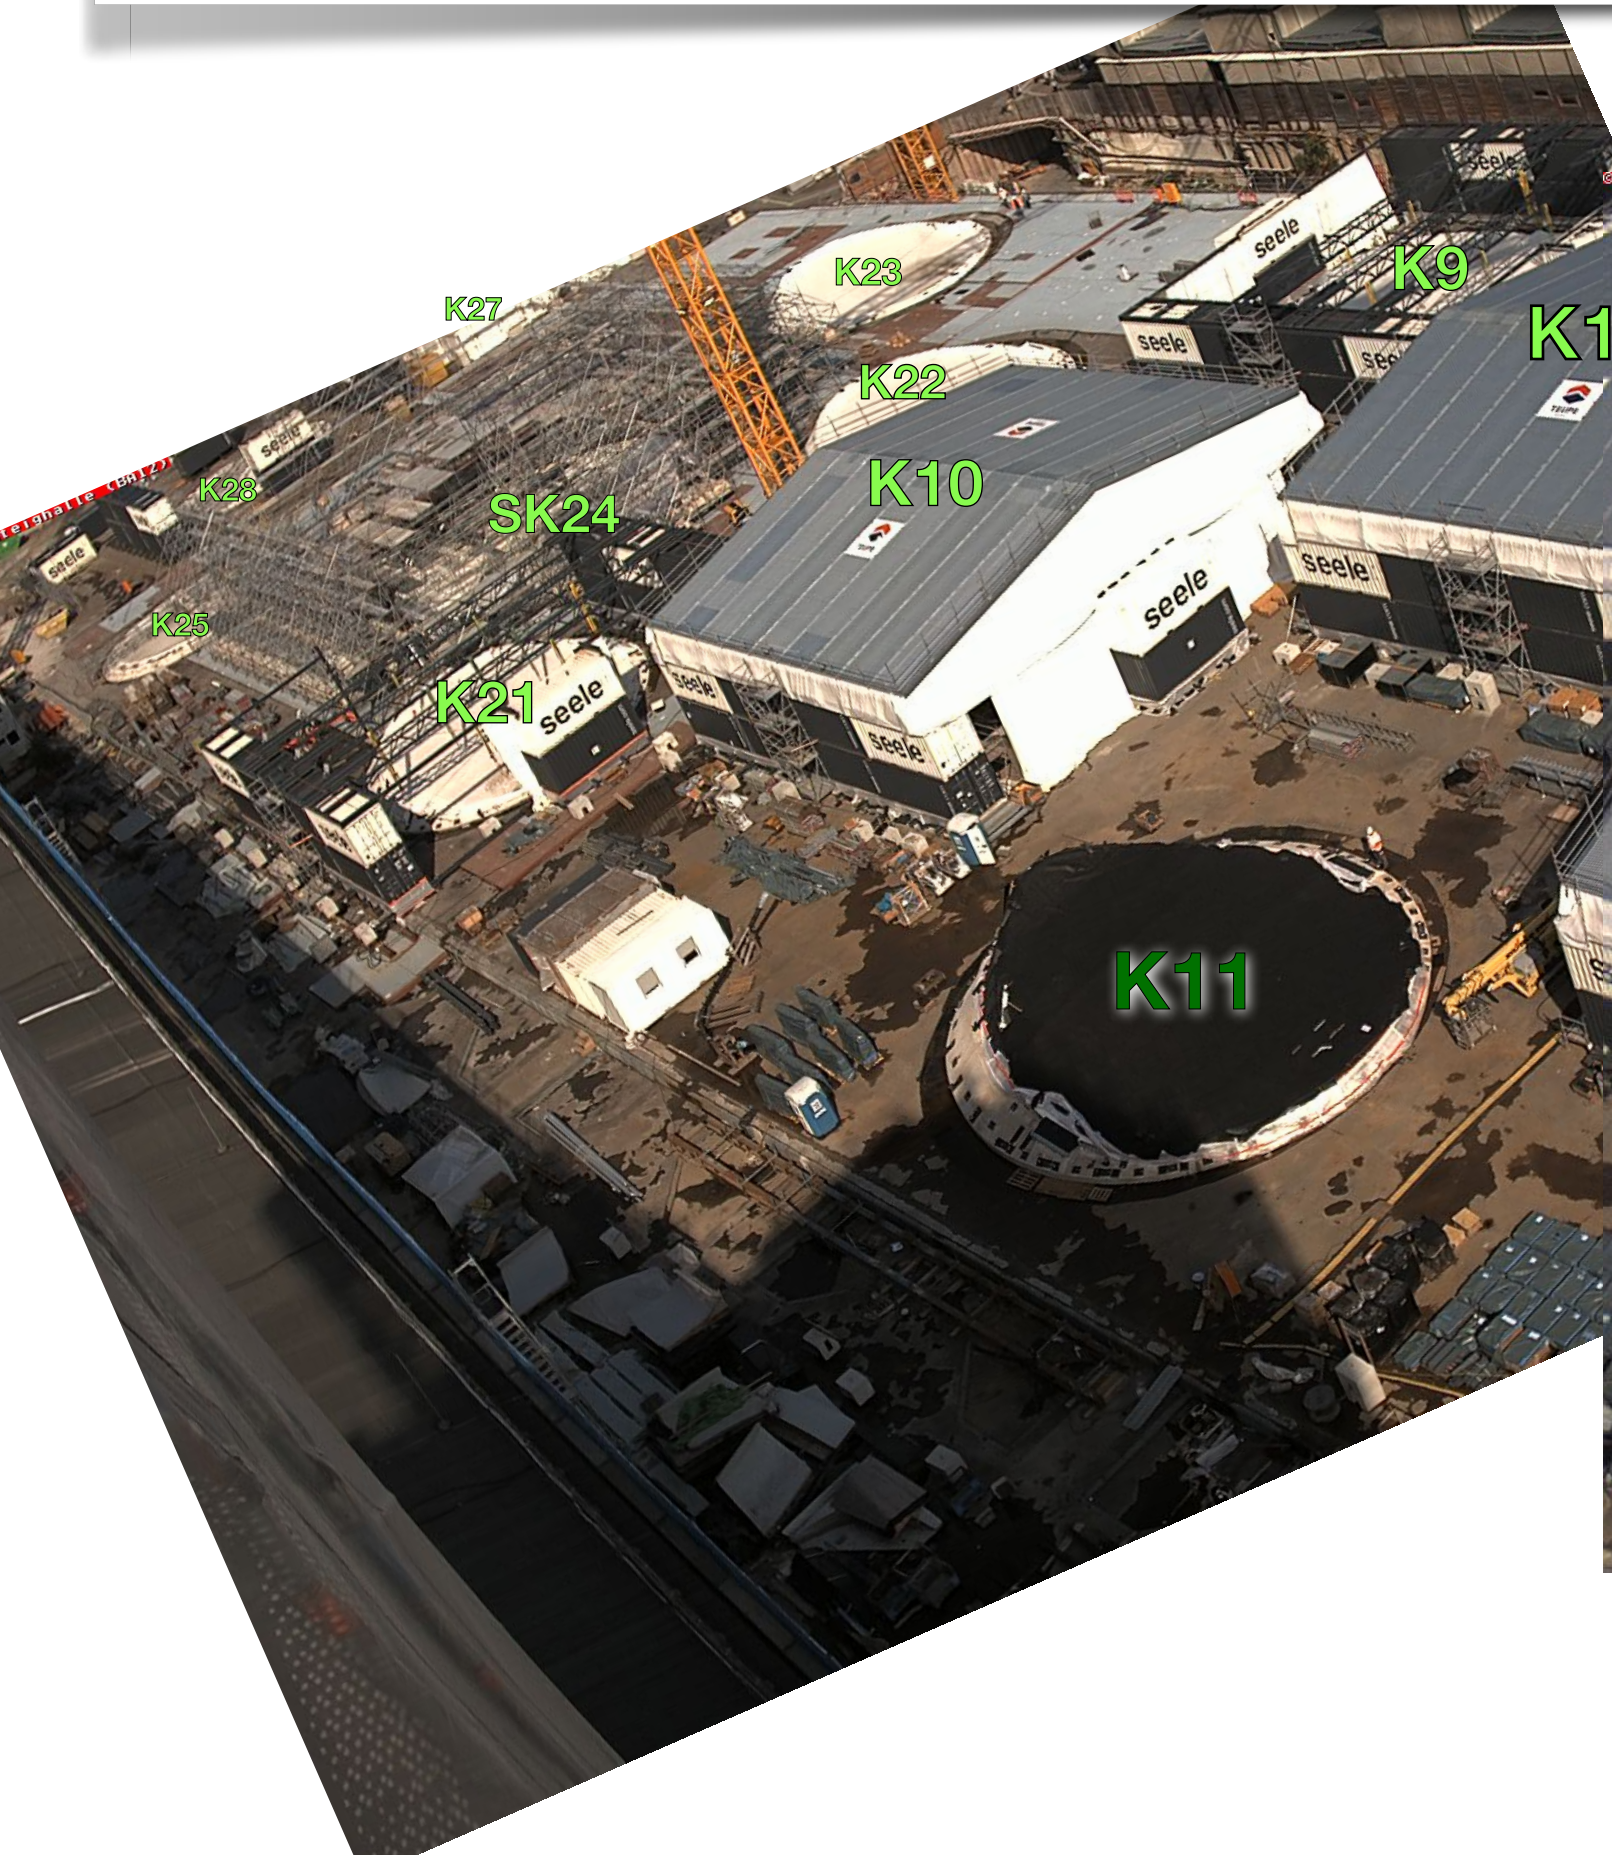

<https://webcam-bahnprojekt-stuttgart-ulm.de/S21-Turm-03/s21-turm-03.jpg>

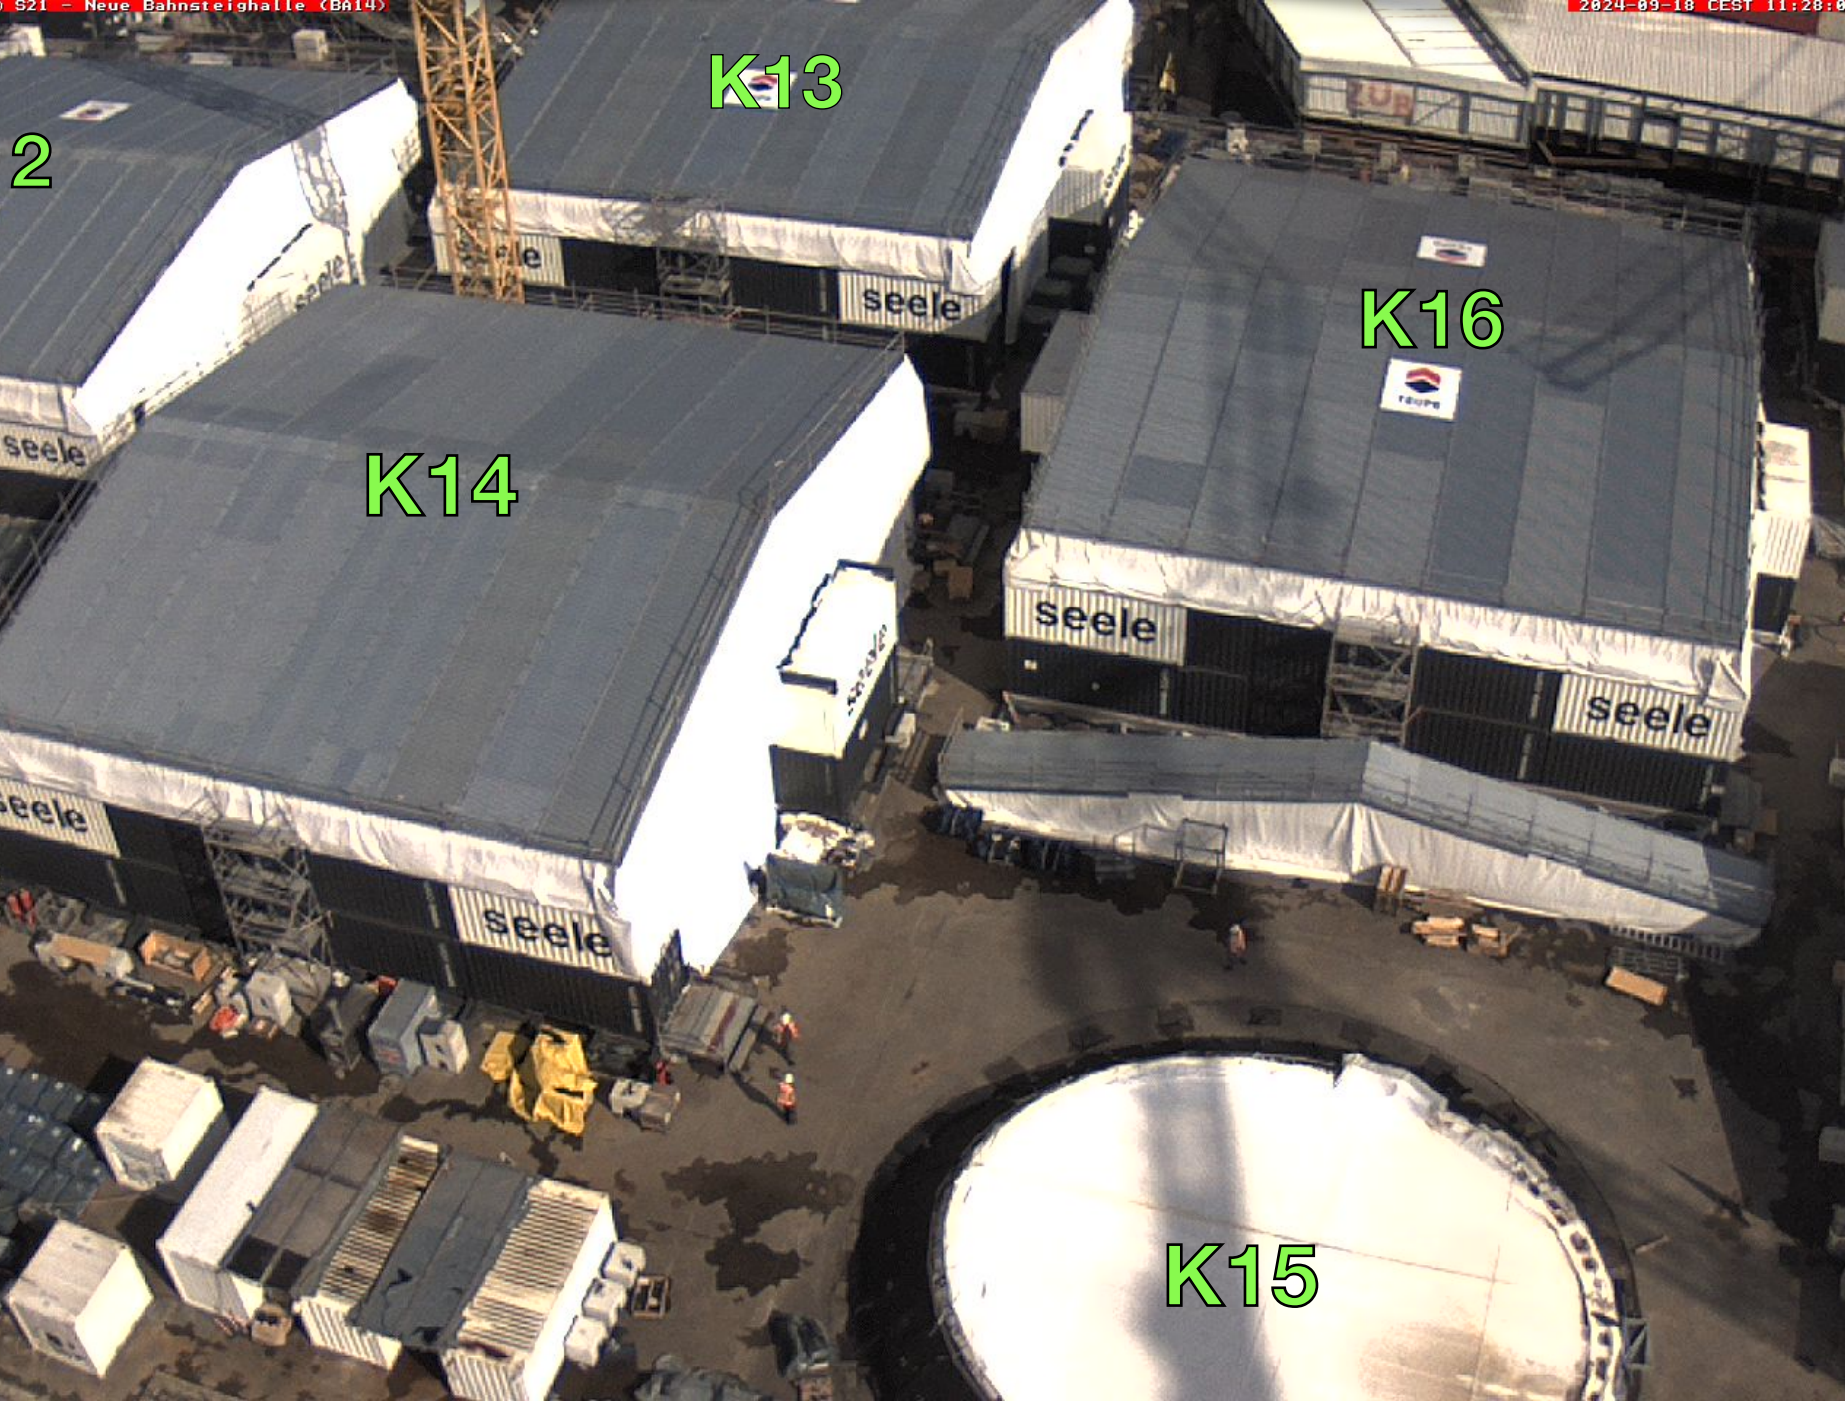

<https://webcam-bahnprojekt-stuttgart-ulm.de/S21-Turm-02/s21-turm-02.jpg>

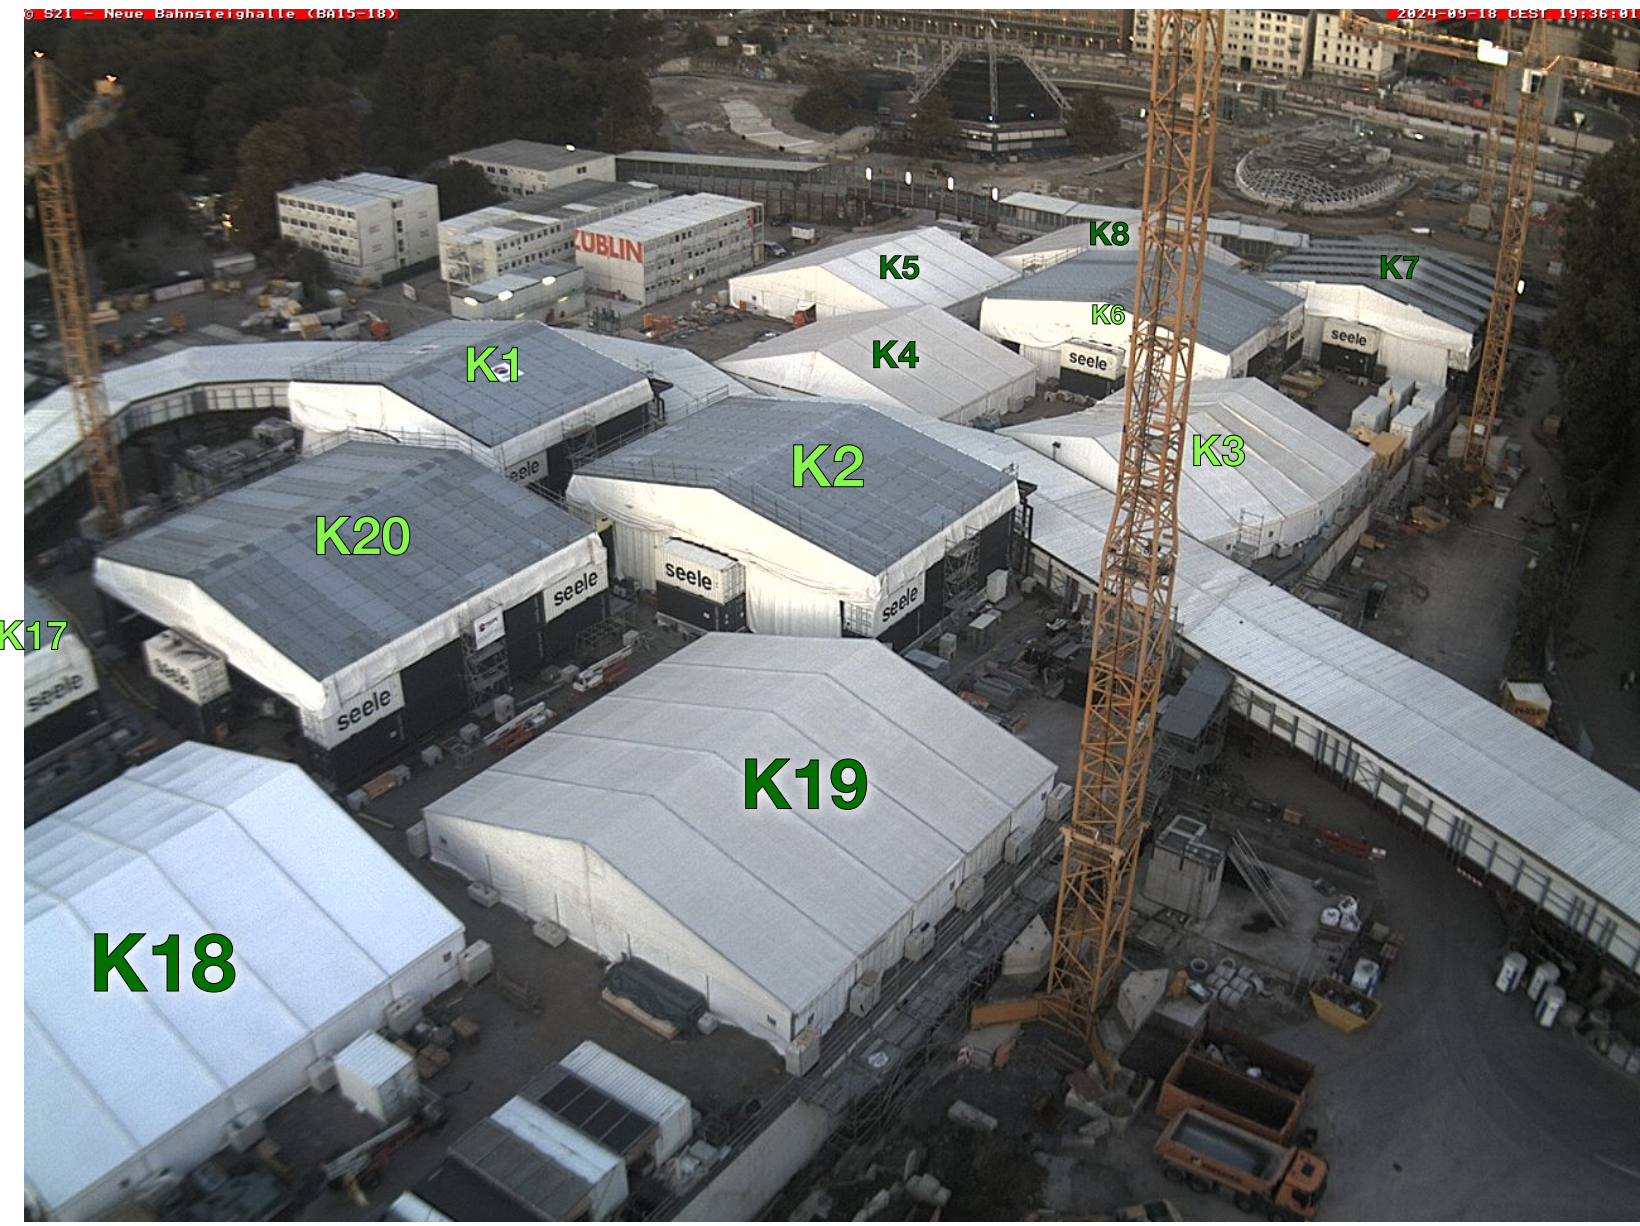

<https://webcam-bahnprojekt-stuttgart-ulm.de/S21-Turm-01/s21-turm-01.jpg>

K: Kelchstütze, SK: Sonderkelch, R: Restkelch; B: Brillenwandkelch; D: Dach-Schwindgasse 18. September 2024





K1 K20 K16 K7
K17 K13 K12 K14 K11

seele
K9

K23

SK24

K26

seele
K25

K27

K28

seele

seele

Notausgang Nord
Bahnsteig 4

Notausgang Nord
Bahnsteig 3

Notausgang Nord
Bahnsteig 2

Notausgang Nord
Bahnsteig 1

SK24

Aufzugsausspannung
Haupteingang

Verteilerebene A

K23

K25

Gleis 1

Natursgang Nord
Bahnsteig 3

K26

K27

Natursgang Nord
Bahnsteig 2

Gleis 8

Gleis 2

Gleis 7

Gleis 3

Gleis 6


Treppenabgang zum
S-Bahn Personentunnel
Bahnsteig 2

Gleis 4

Gleis 5

Treppenabgang zum
S-Bahn Personentunnel
Bahnsteig 3

18. September 2024

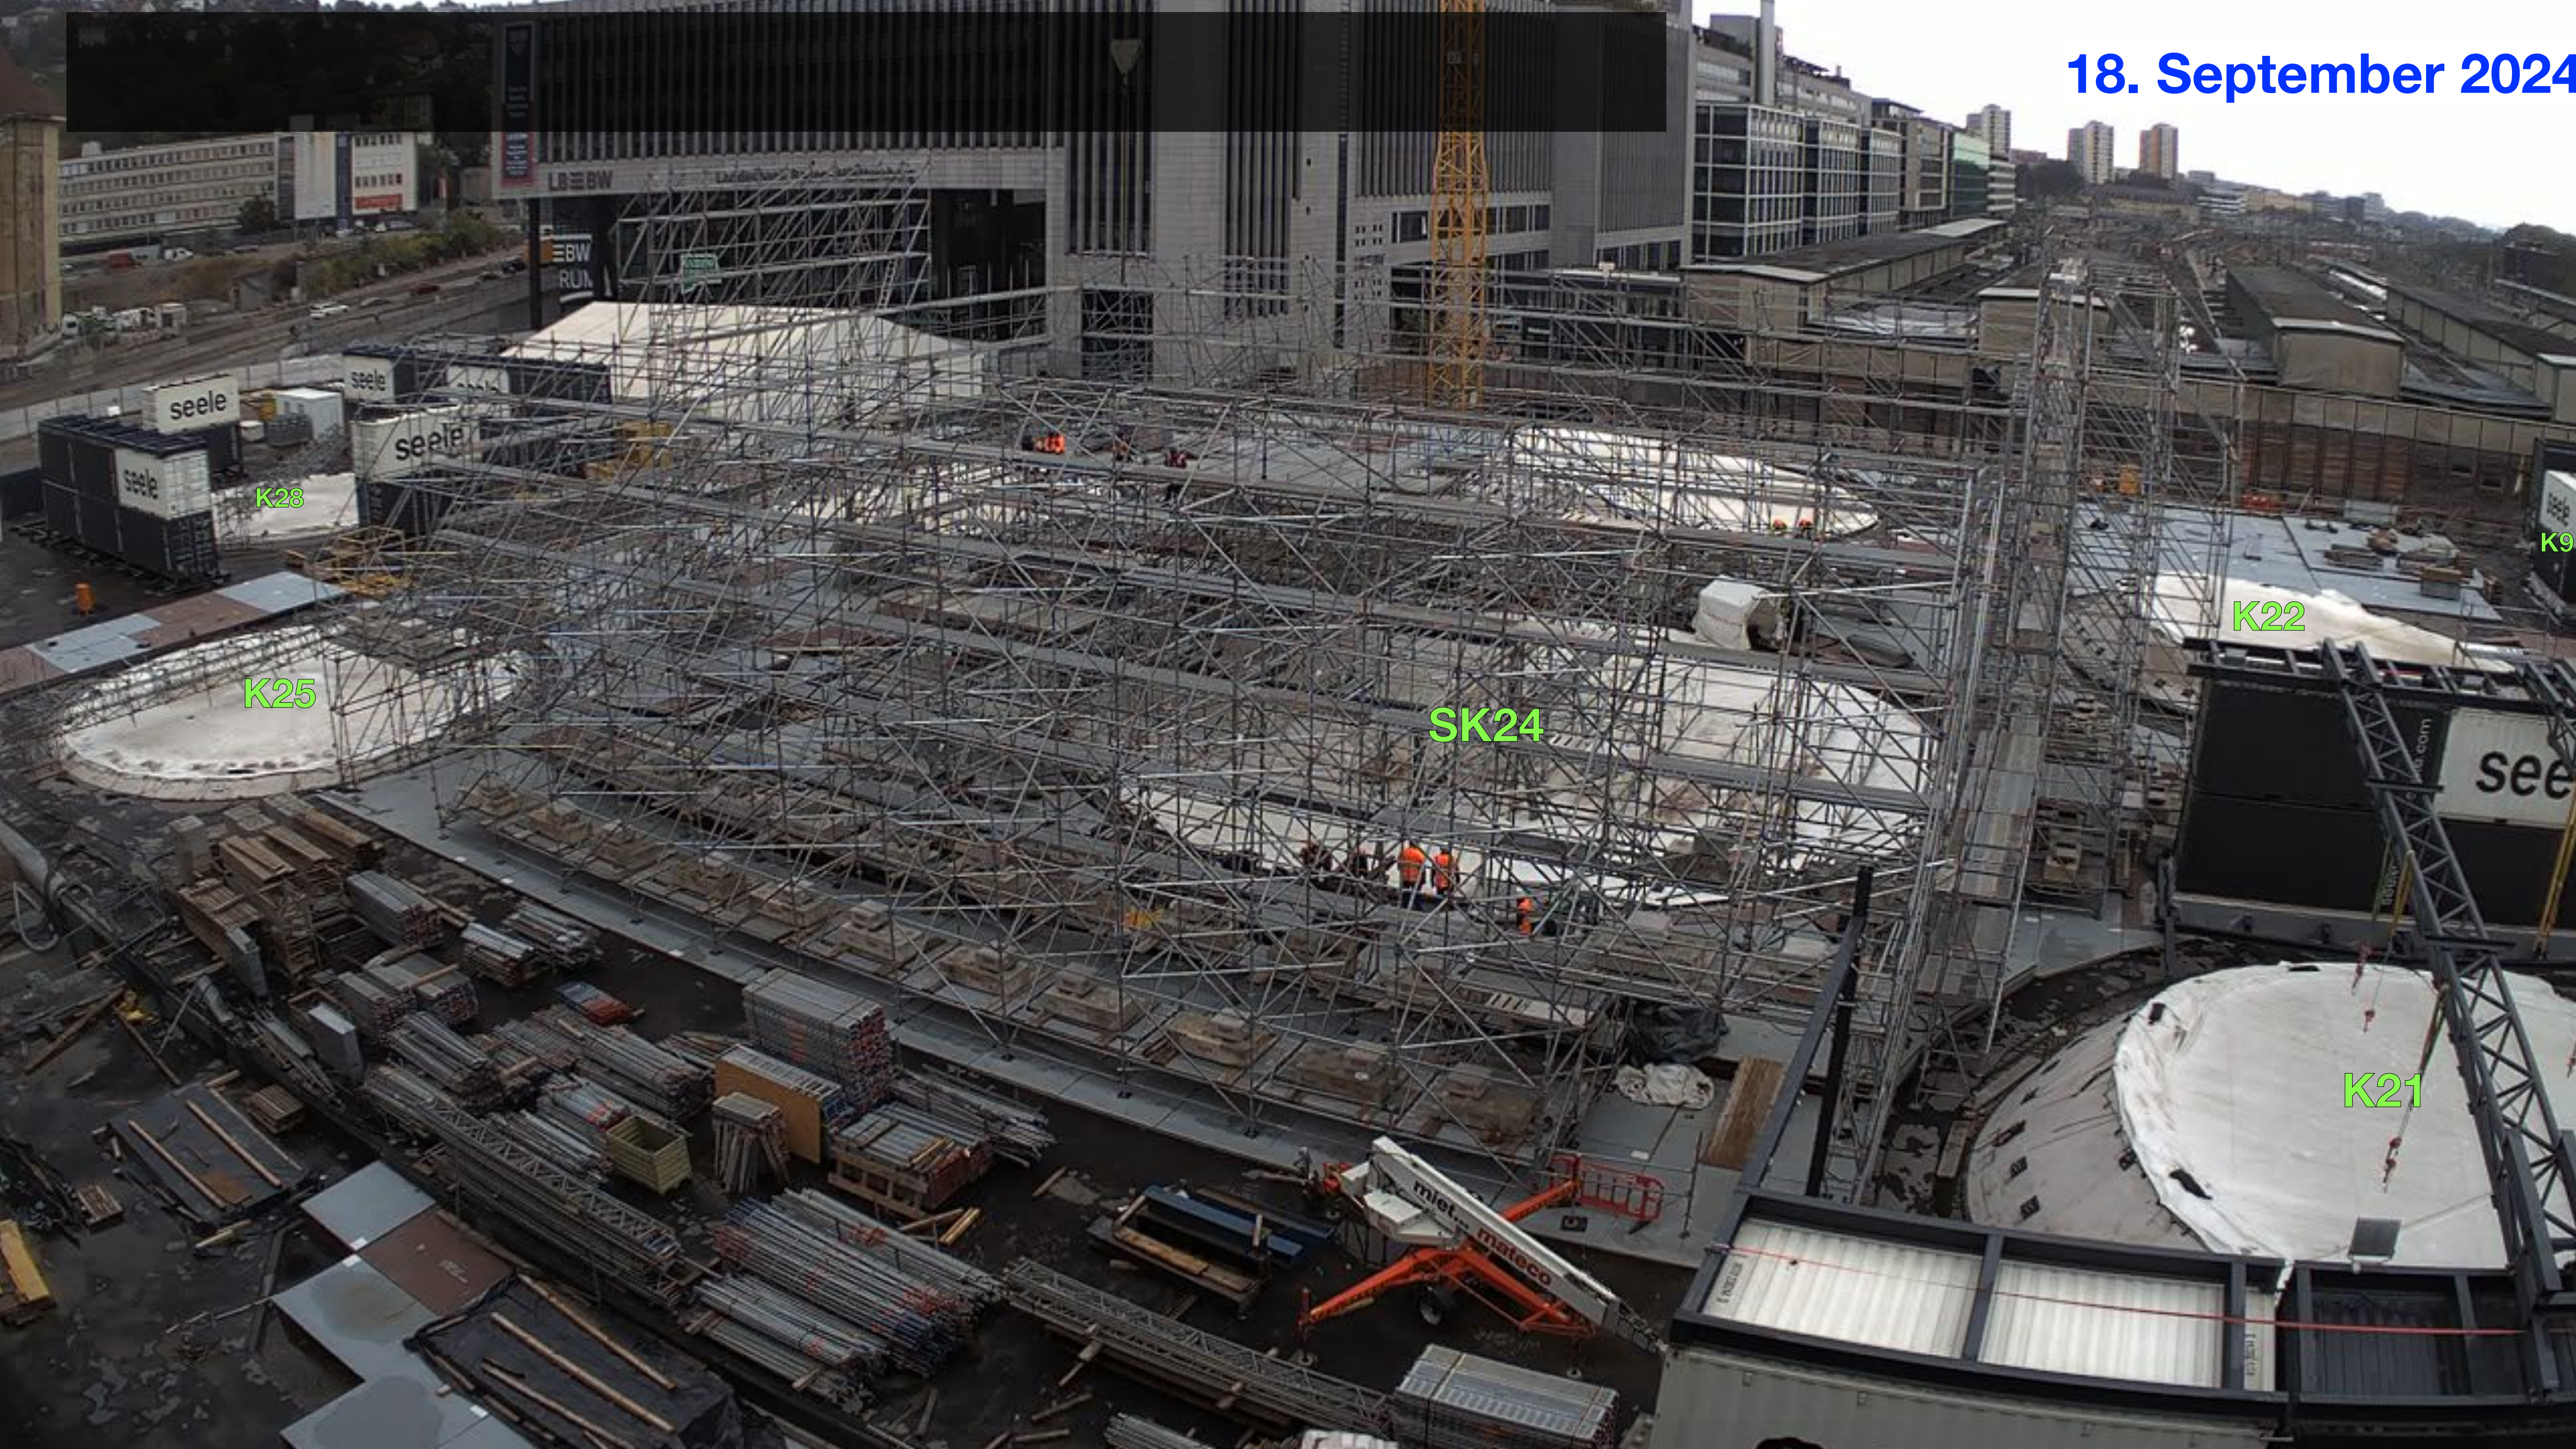

K28

K25

SK24

K22

K21

K9



Ver- und Entsorgungs-
gebäude (VEG)

K28

K27

17. September 2024

LB BW

LB
FO

LUB

seele

seele

SIEGENBERG GRAY VEITEL



18. September 2024



Stadtbahnhaltestelle Staatsgalerie

Flügel der Stadtbahnhaltestelle Staatsgalerie

Anlage zur Stadtbahn

Südeingang

Schwallbauwerk Süd

Stadtbahntunnel

Notausgang Süd Bahnsteig 3

Notausgang Süd Bahnsteig 2

Notausgang Süd Bahnsteig 1

Südeingang
Personentunnel

Notausgang Süd
Bahnsteig 3