

# S21Bau.TV

18. November 2024

**Rot: nicht begonnen**

**Gelb: wird gebaut**

**Grün: ist betoniert**

**Gebaut:**

- 28 Kelchstützen**
- 14 Lichtaugen: K1, K4-K8, K11-K14, K17-K20**
- 14 Restkelche**
- 4 Brillenwandkelche**
- 28 Kelchfüße**
- 18 Galeriestützen**
- 15 Schwindgassen** (Kraussparung noch in D6 und D11)
- 8 Deckenplattenabschnitte und...**
- 7 Oberlichtgruppen für den Lounge Bereich**

**...muss noch:** **davon im Bau:**


**13 & 4**

8 RLA: K2, K3, K9, K10, K15, K16, K21  
 2 FLA: K27, K28  
 Gitterschalen: SK24, Südeingang  
 Vorarbeiten: K22, K23 Rest: K25, K26

23 RLA - Regellichtaugen: K1-K23, 4 FLA - flache Lichtaugen: K25-K28  
 4 Gitterschalen: SK24-Haupteingang, Südeingang und 2 Mitteleingänge


1 1 beim Mitteleingang Königstraße

**14 Lichtaugen, 0 Gitterschalen**

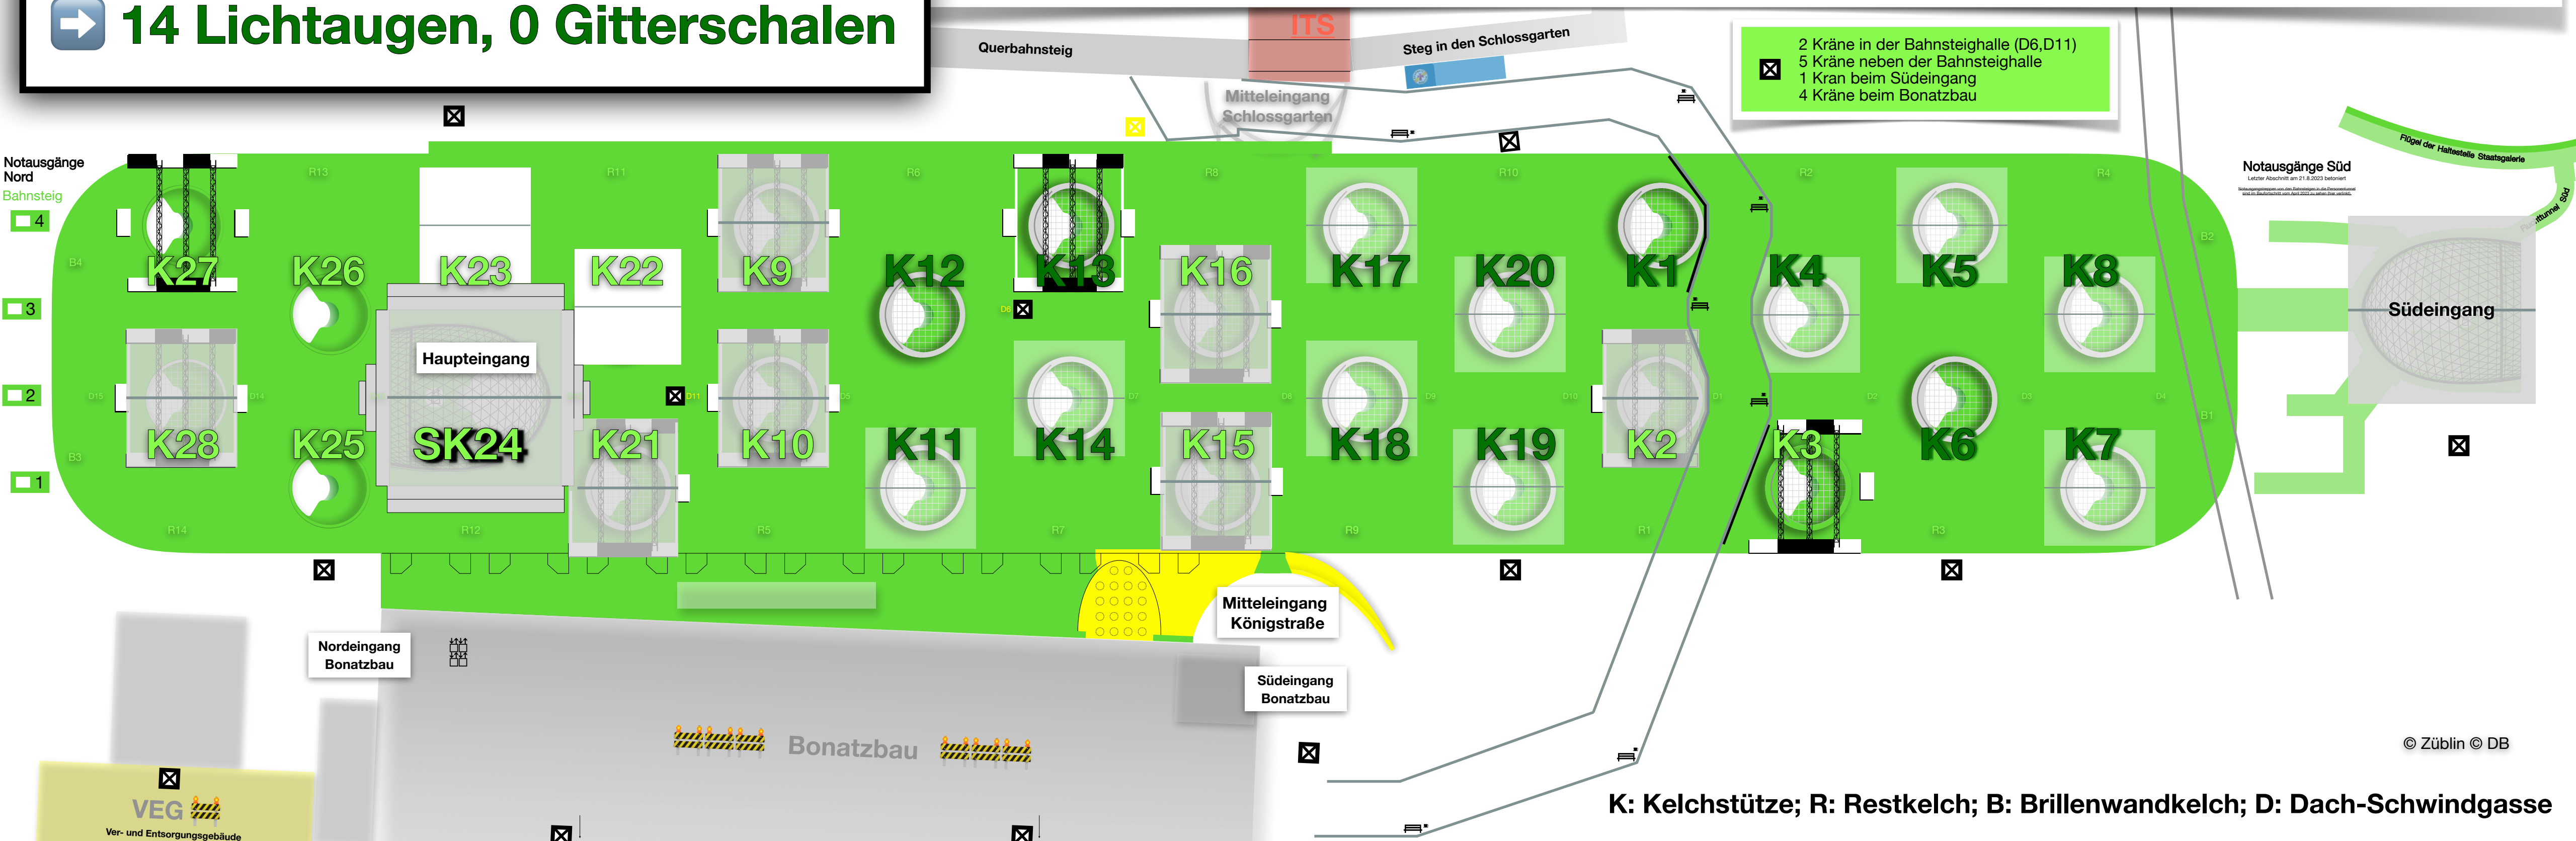


B4 16.1.2023	K27 4.6.2022	R13 20.9.2022	K23 3.6.2023	R11 8.4.2022	K9 26.10.2019	R6 15.2.2020	K13 19.6.2021	R8 19.4.2023	K17 5.2.2022	R10 26.5.2021	K1 20.10.2018	R2 8.12.2018	K5 5.9.2020	R4 3.3.2021	B2 15.12.2021
D 15	K28 27.11.2021	D 14	SK24 12.3.2022	D 12	K22 3.12.2022	D 11	K14 14.12.2019	D 7	K16 20.8.2022	D 8	K18 27.6.2020	D 9	K4 1.2.2020	D 2	K8 2.5.2020
B3 28.2.2023	R14 1.10.2022	D 13	R12 19.1.2023	D 12	K21 2.7.2022	D 6	R7 9.9.2021	D 8	K15 10.12.2022	D 10	K2 16.4.2019	D 1	K3 7.9.2019	D 3	K6 27.2.2021
2.5.2023	2.11.2023	28.11.2023	4.10.2023	17.10.2023	29.6.2021	4.10.2023	7.7.2023	29.6.2023	29.9.2023	16.12.2021	20.1.2021	15.4.2023	25.1.2022	14.6.2022	B1 29.7.2021
	12.7.2022	2.11.2023	19.1.2023	4.10.2023	30.10.2020	4.10.2023	9.9.2021	7.7.2023	7.12.2021	16.12.2021	30.6.2018	20.1.2021	11.7.2020	25.1.2022	14.6.2022

Alle 28 Kelchstützen ✓, alle 14 Restkelche ✓, alle 4 Brillenwandkelche ✓ und alle 15 Schwindgassen (D6 und D11 mit Kranaussparung)

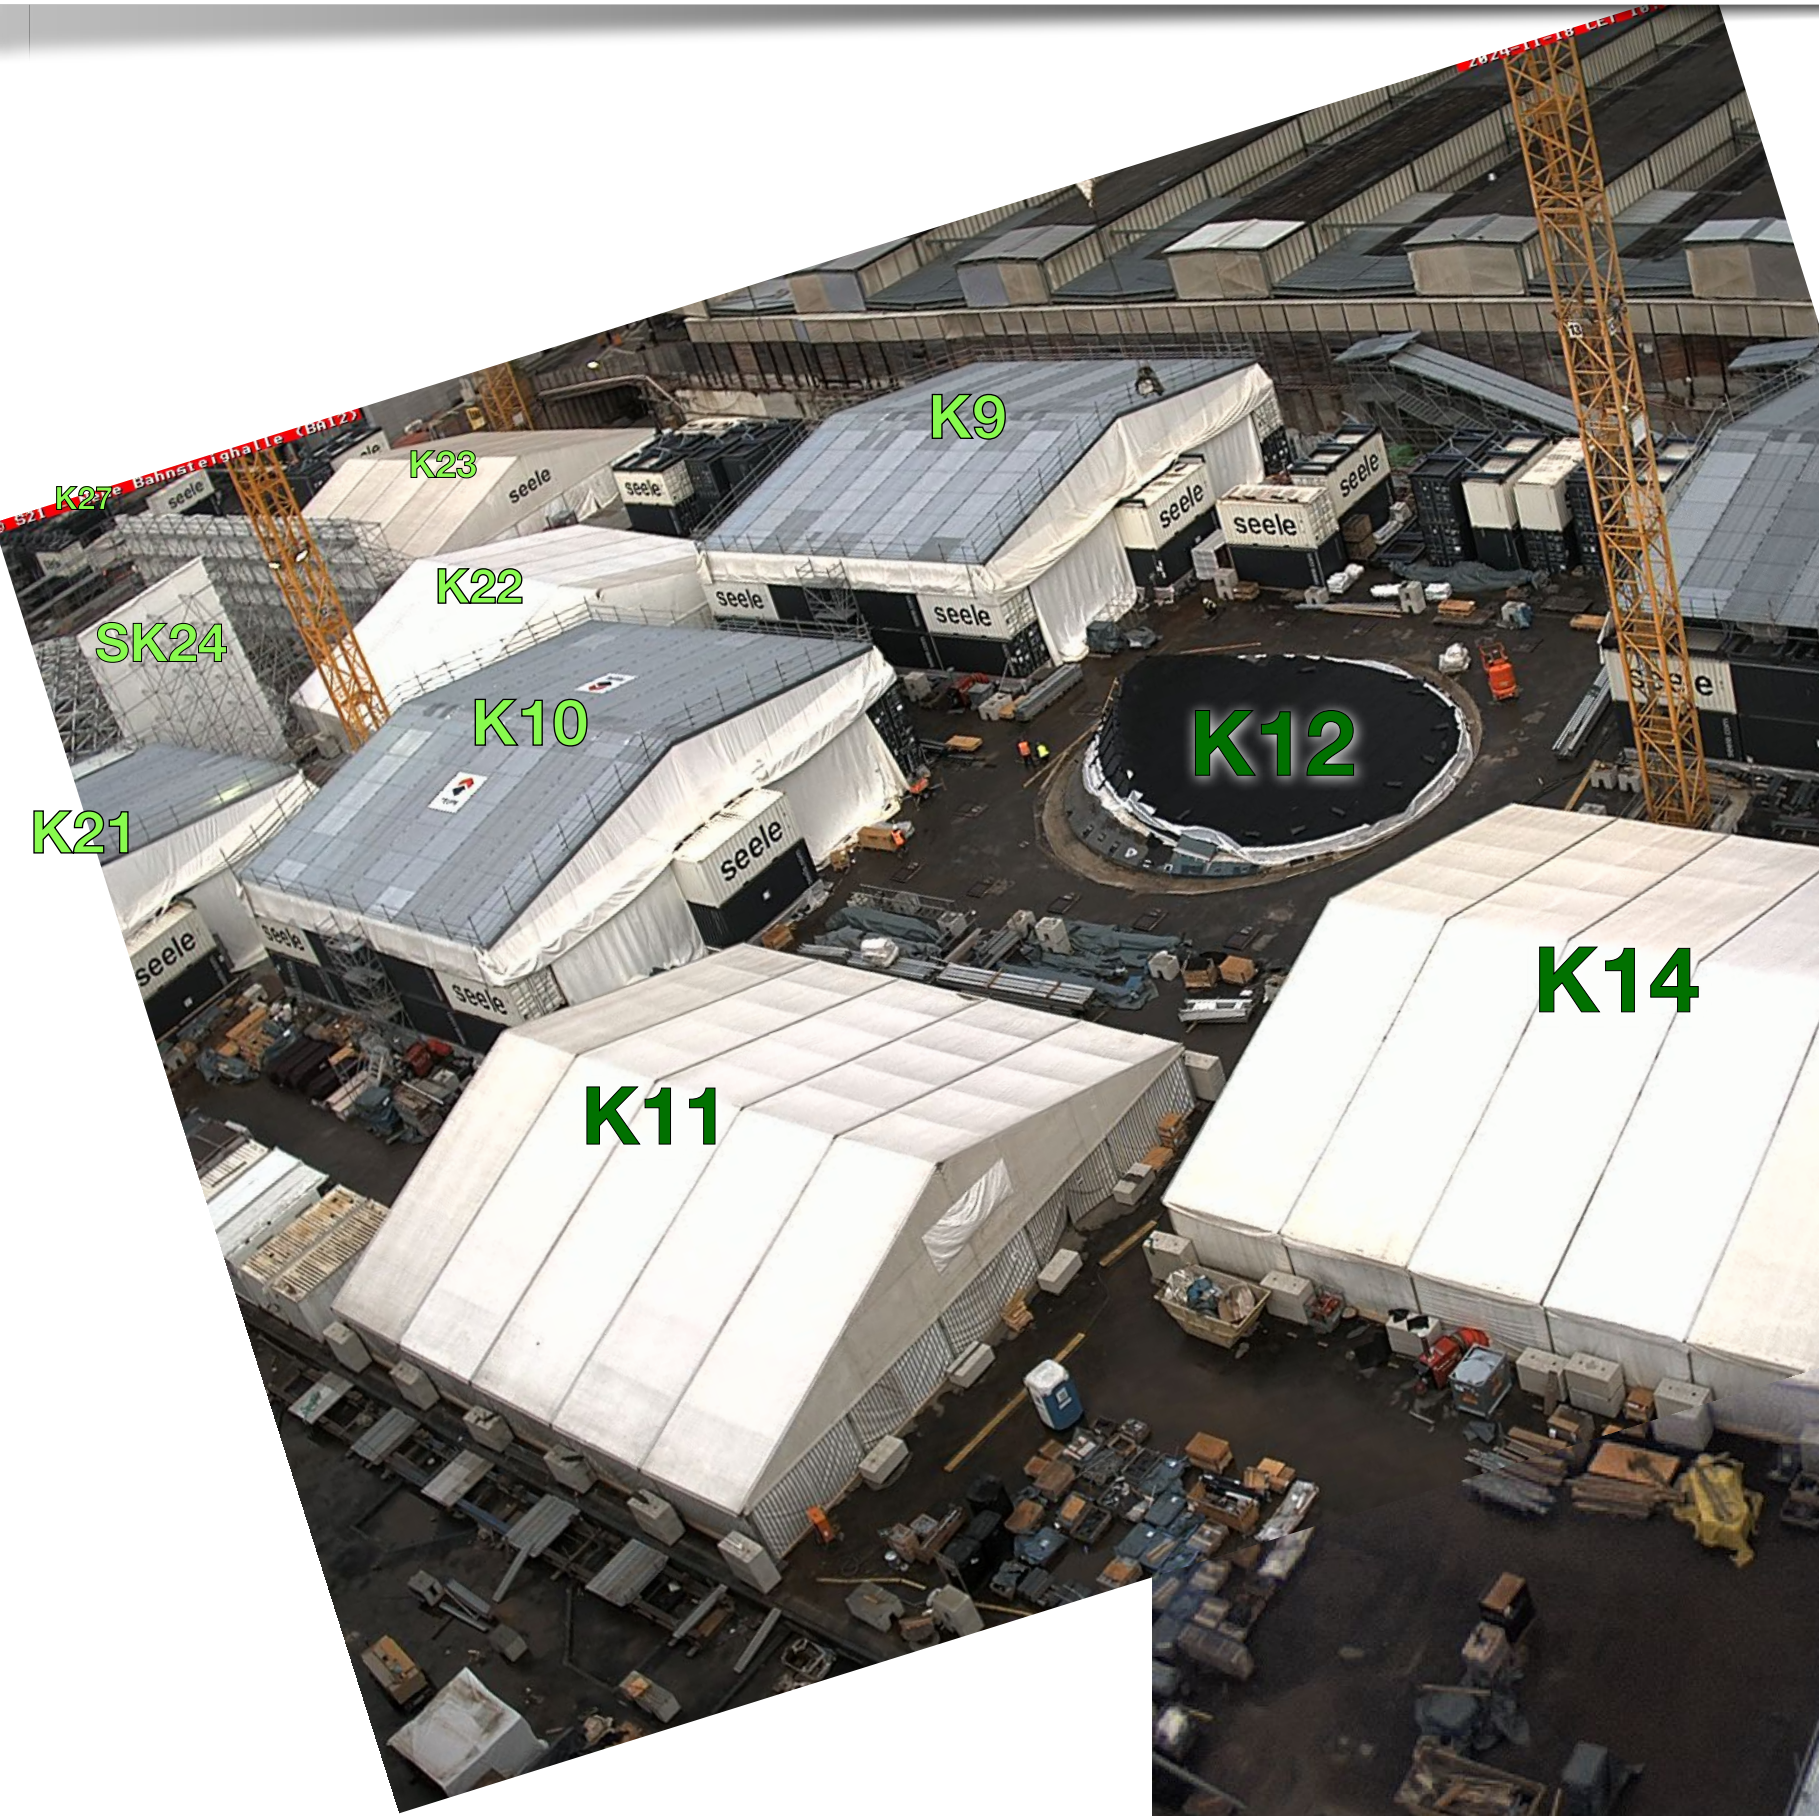

14 Lichtaugen  
0 Gitterschalen

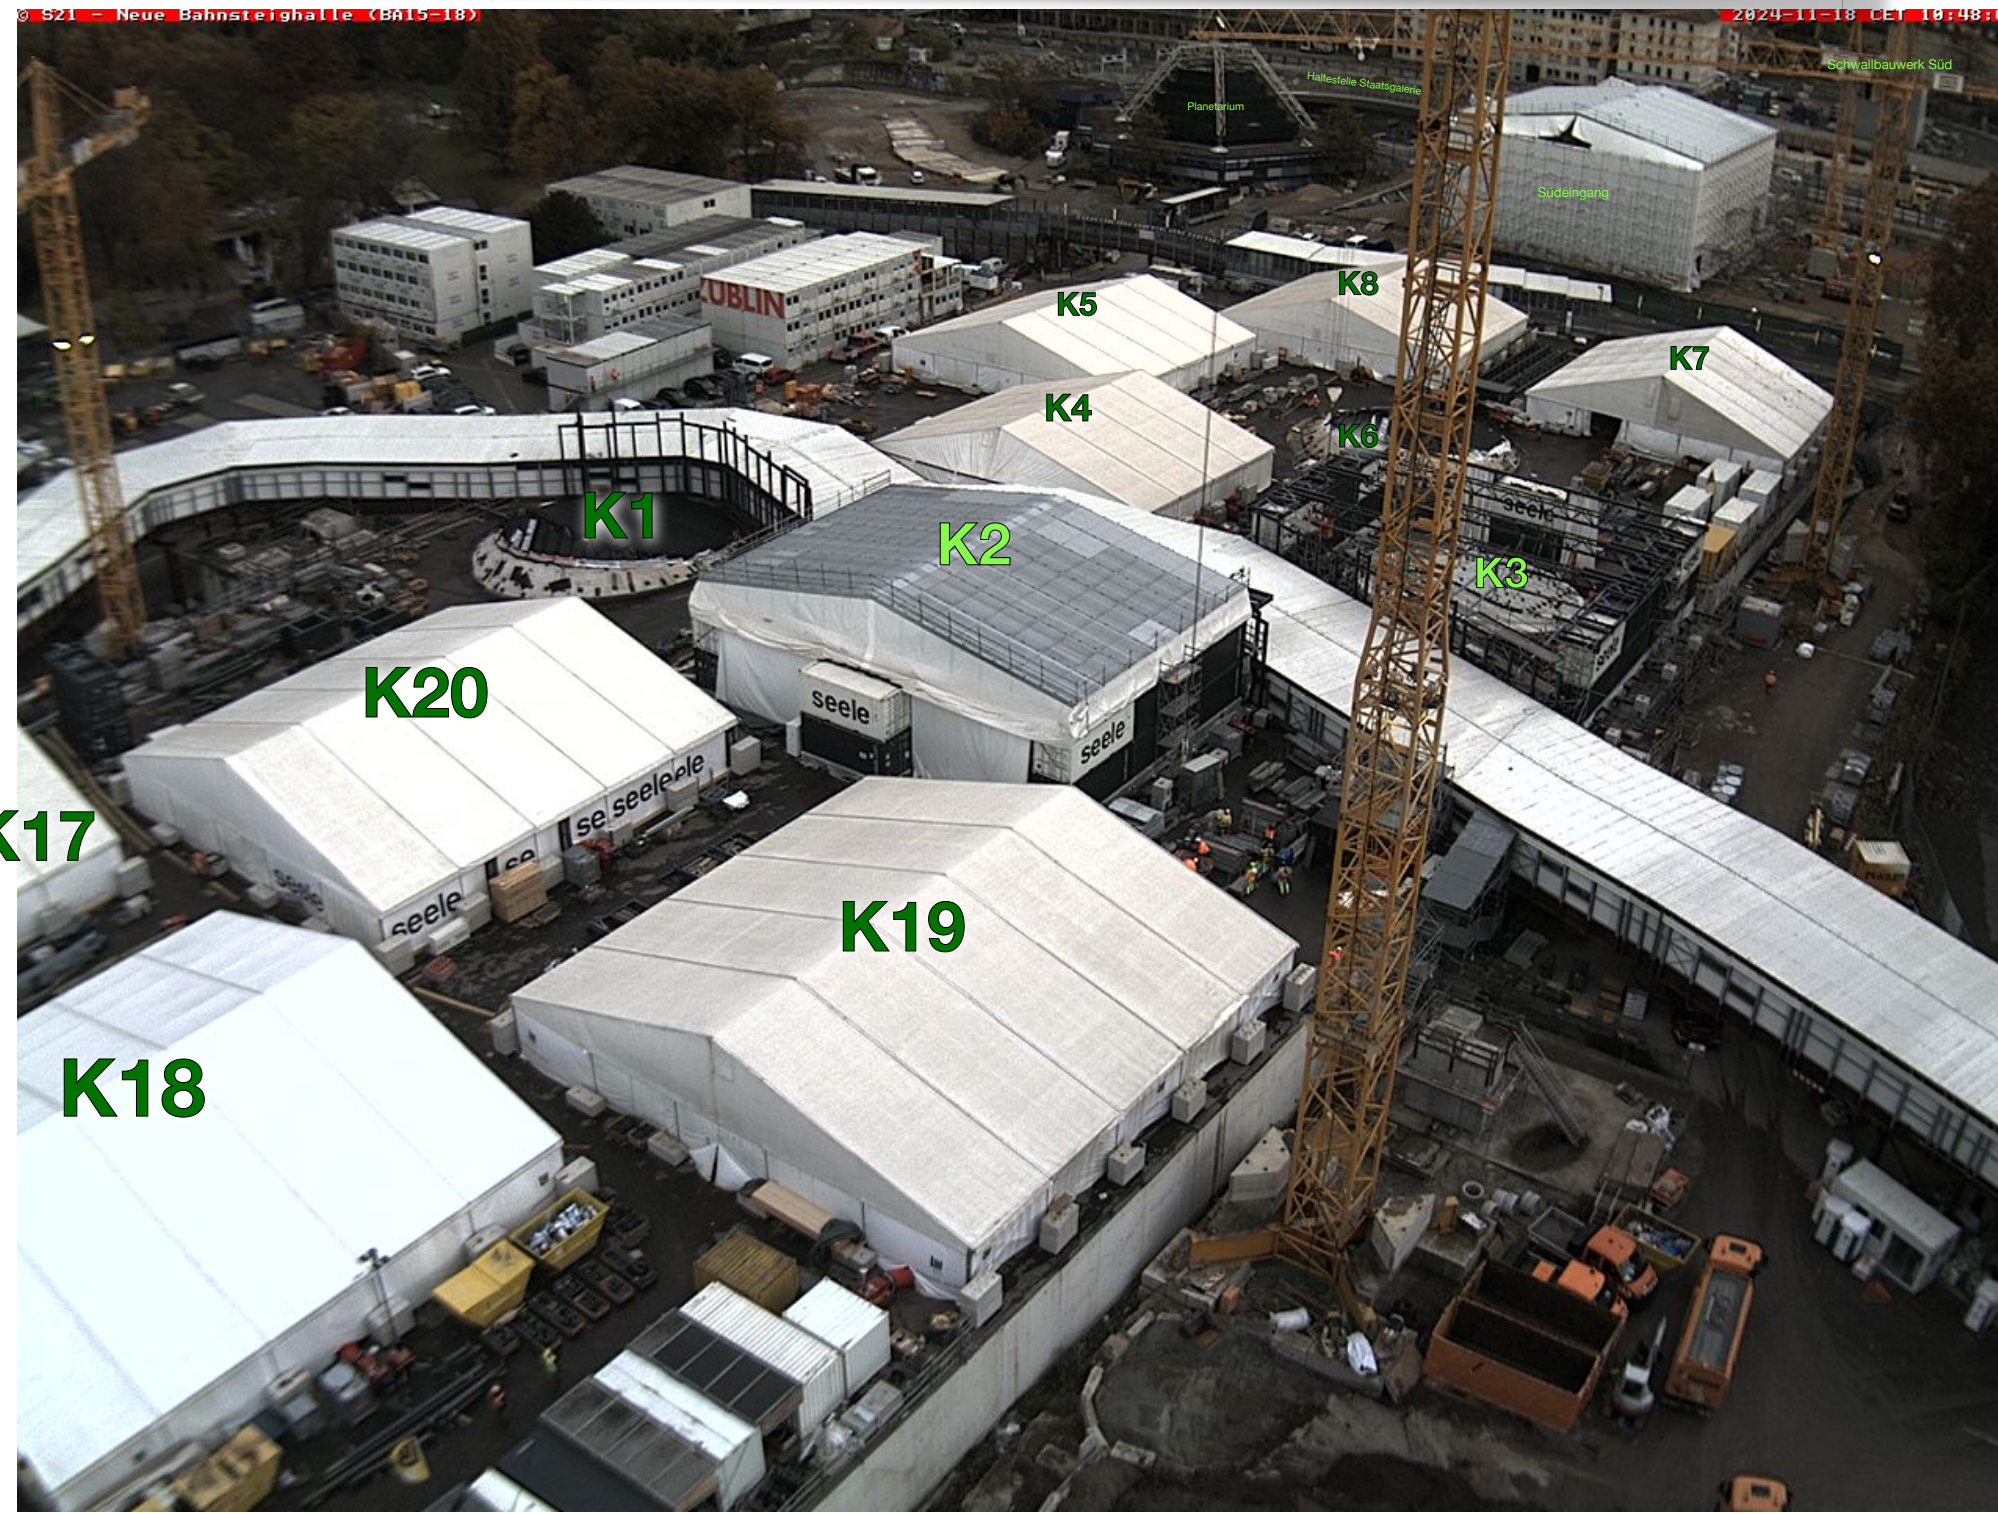

<https://webcam-bahnprojekt-stuttgart-uhl.de/S21-Turm-03/s21-turm-03.jpg>


<https://webcam-bahnprojekt-stuttgart-uhl.de/S21-Turm-02/s21-turm-02.jpg>

<https://webcam-bahnprojekt-stuttgart-uhl.de/S21-Turm-01/s21-turm-01.jpg>

K: Kelchstütze, SK: Sonderkelch, R: Restkelch; B: Brillenwandkelch; D: Dach-Schwindgasse 18. November 2024



18. November 2024

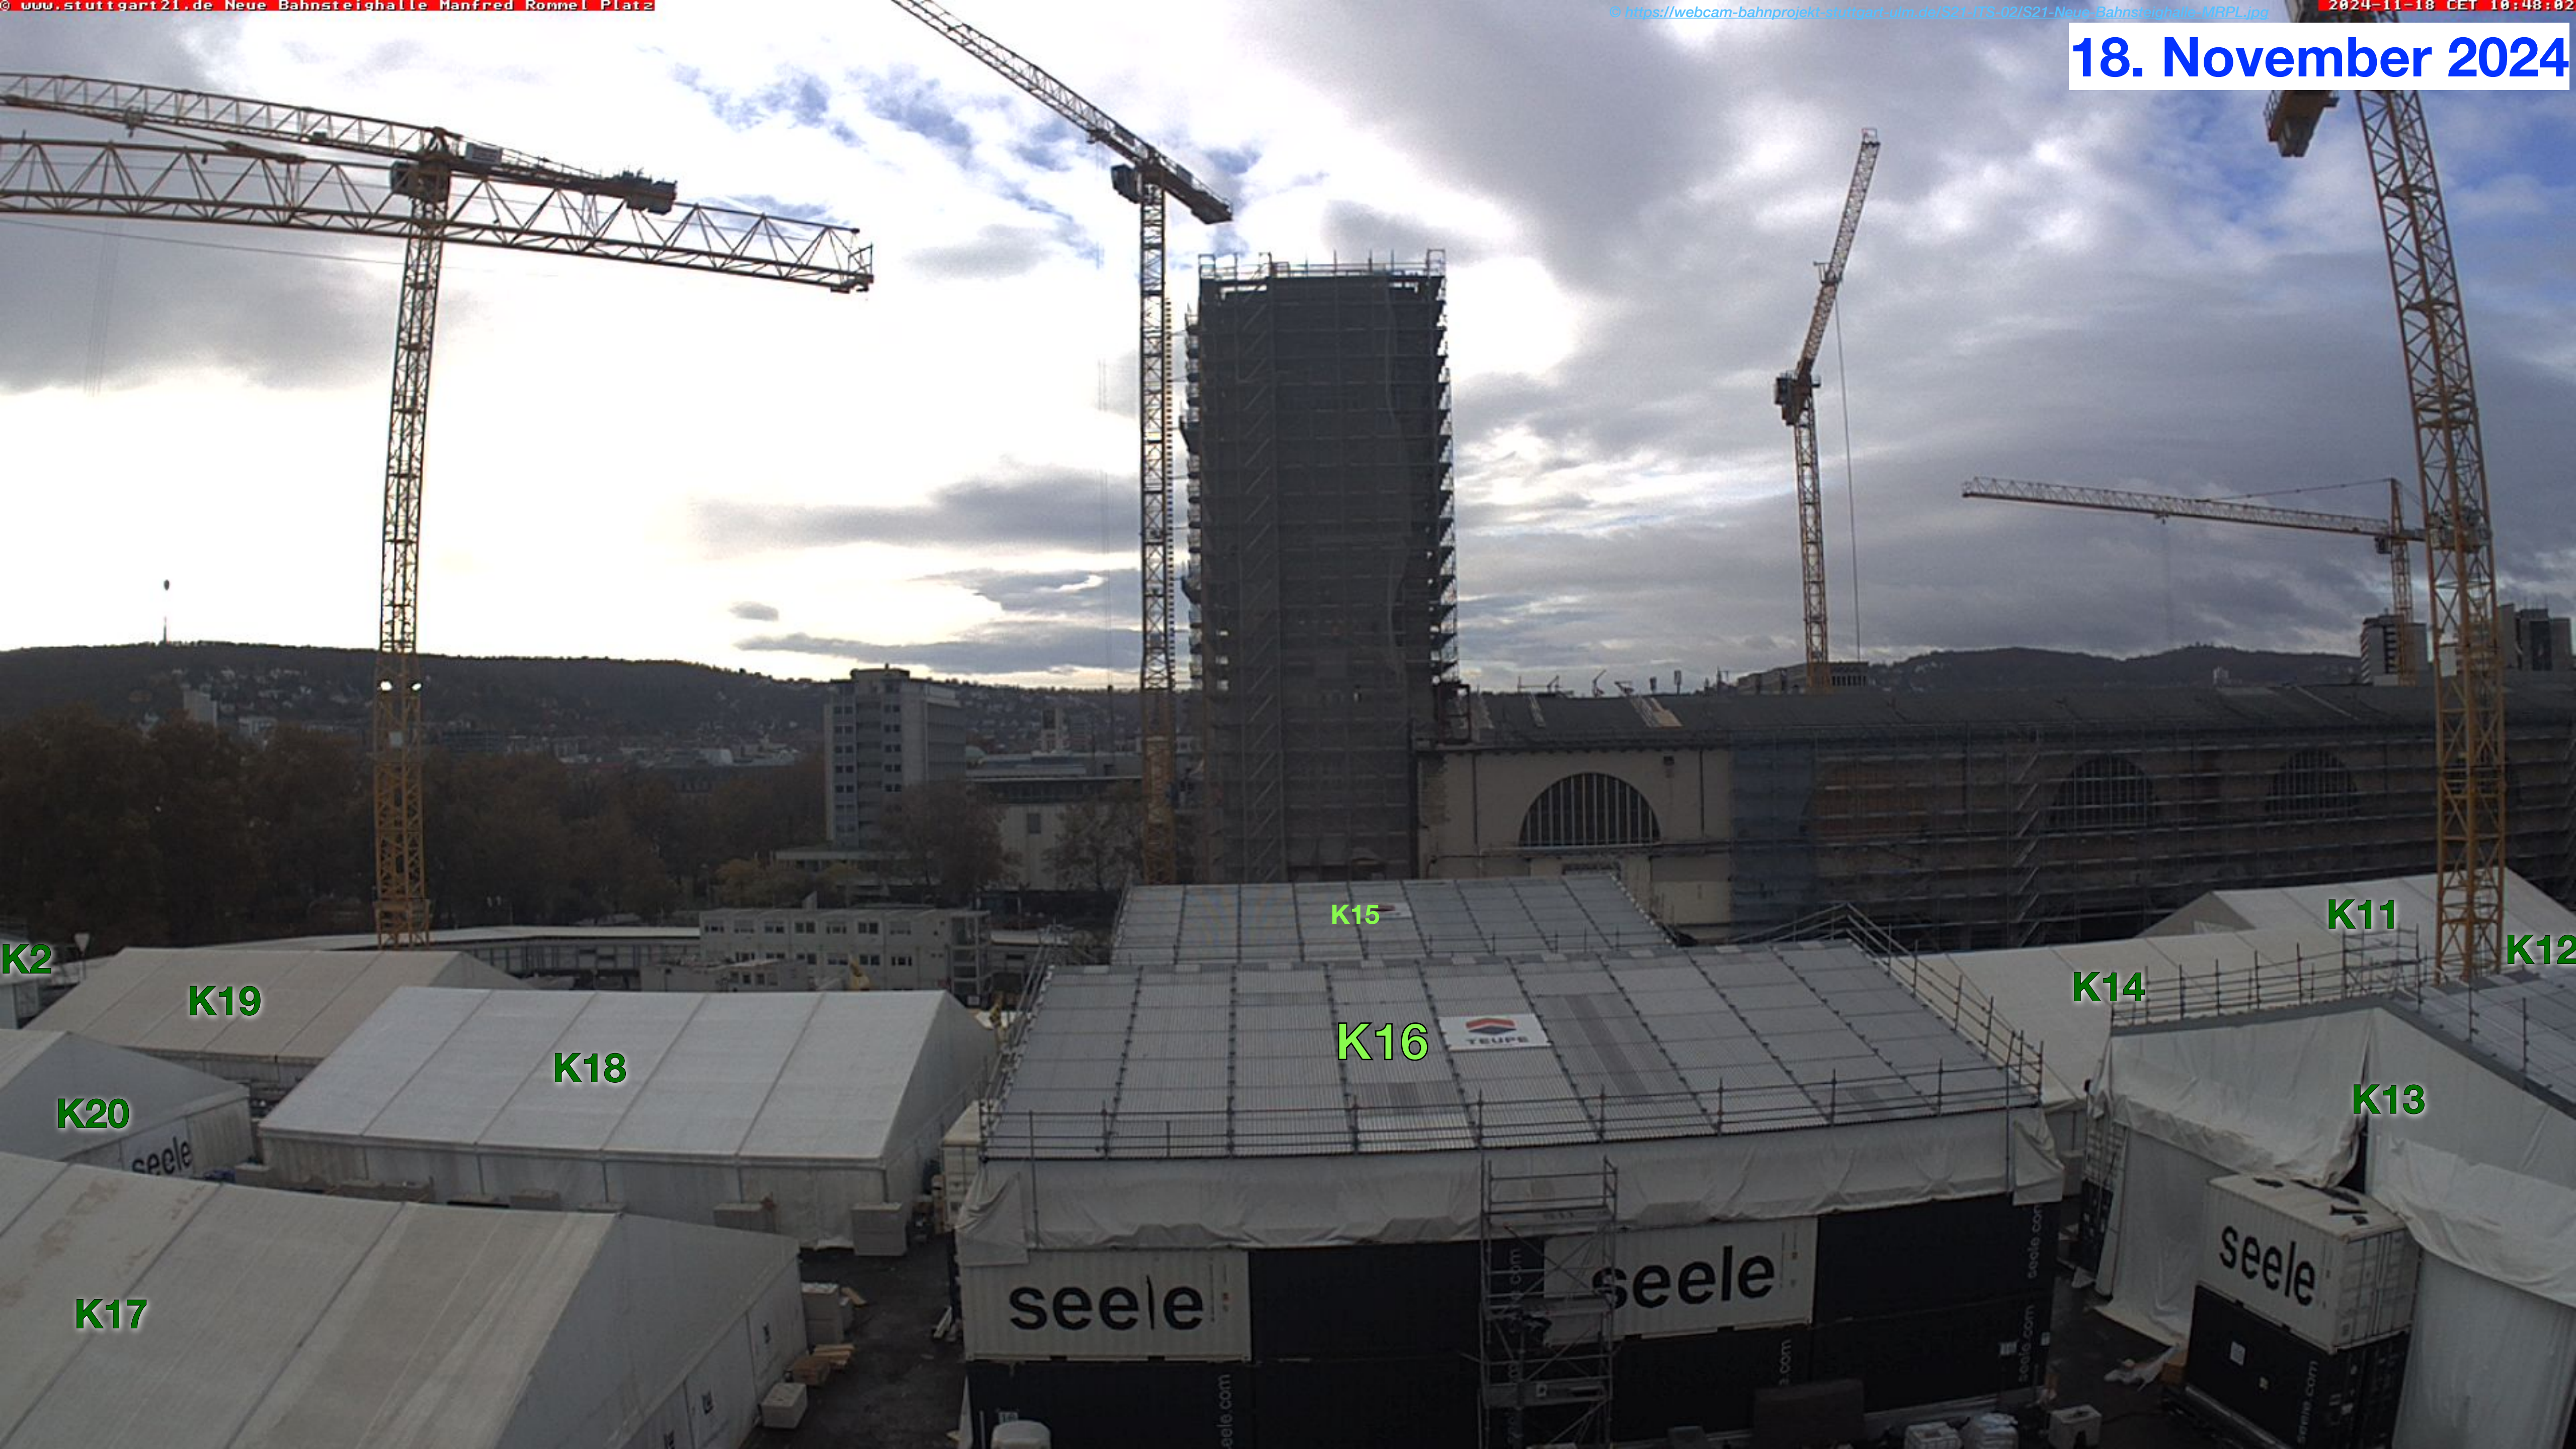

K2

K19

K20

K17

K18

K15

K16

K14

K11

K13

K12

seele

seele

seele



18. November 2024



© [https://webcam-bahnprojekt-stuttgart-uhl.de/S21-STR-Schacht\\_Station\\_2/html/webcams/S21-STR-Schacht\\_Station\\_2/S21-STR-Schacht\\_Station\\_2.jpg](https://webcam-bahnprojekt-stuttgart-uhl.de/S21-STR-Schacht_Station_2/html/webcams/S21-STR-Schacht_Station_2/S21-STR-Schacht_Station_2.jpg)